

Утверждена

Постановлением администрации муниципального района Исаклинский
(наименование документа об утверждении, включая наименования

Самарской области

органов государственной власти или органов местного

самоуправления, принявших решение об утверждении схемы

или подписавших соглашение о перераспределении земельных участков)

от

№


**Схема расположения земельного участка или земельных участков
на кадастровом плане территории**

Условный номер земельного участка

Площадь земельного участка 300 м²

Обозначение характерных точек границ	Координаты, м	
	X	Y
1	2	3
1	491306.36	2268811.99
2	491300.99	2268828.10
3	491300.32	2268830.19
4	491285.60	2268826.57
5	491291.55	2268807.44
6	491292.31	2268807.64
1	491306.36	2268811.99

Схема расположения земельного участка или земельных участков на кадастровом плане территории

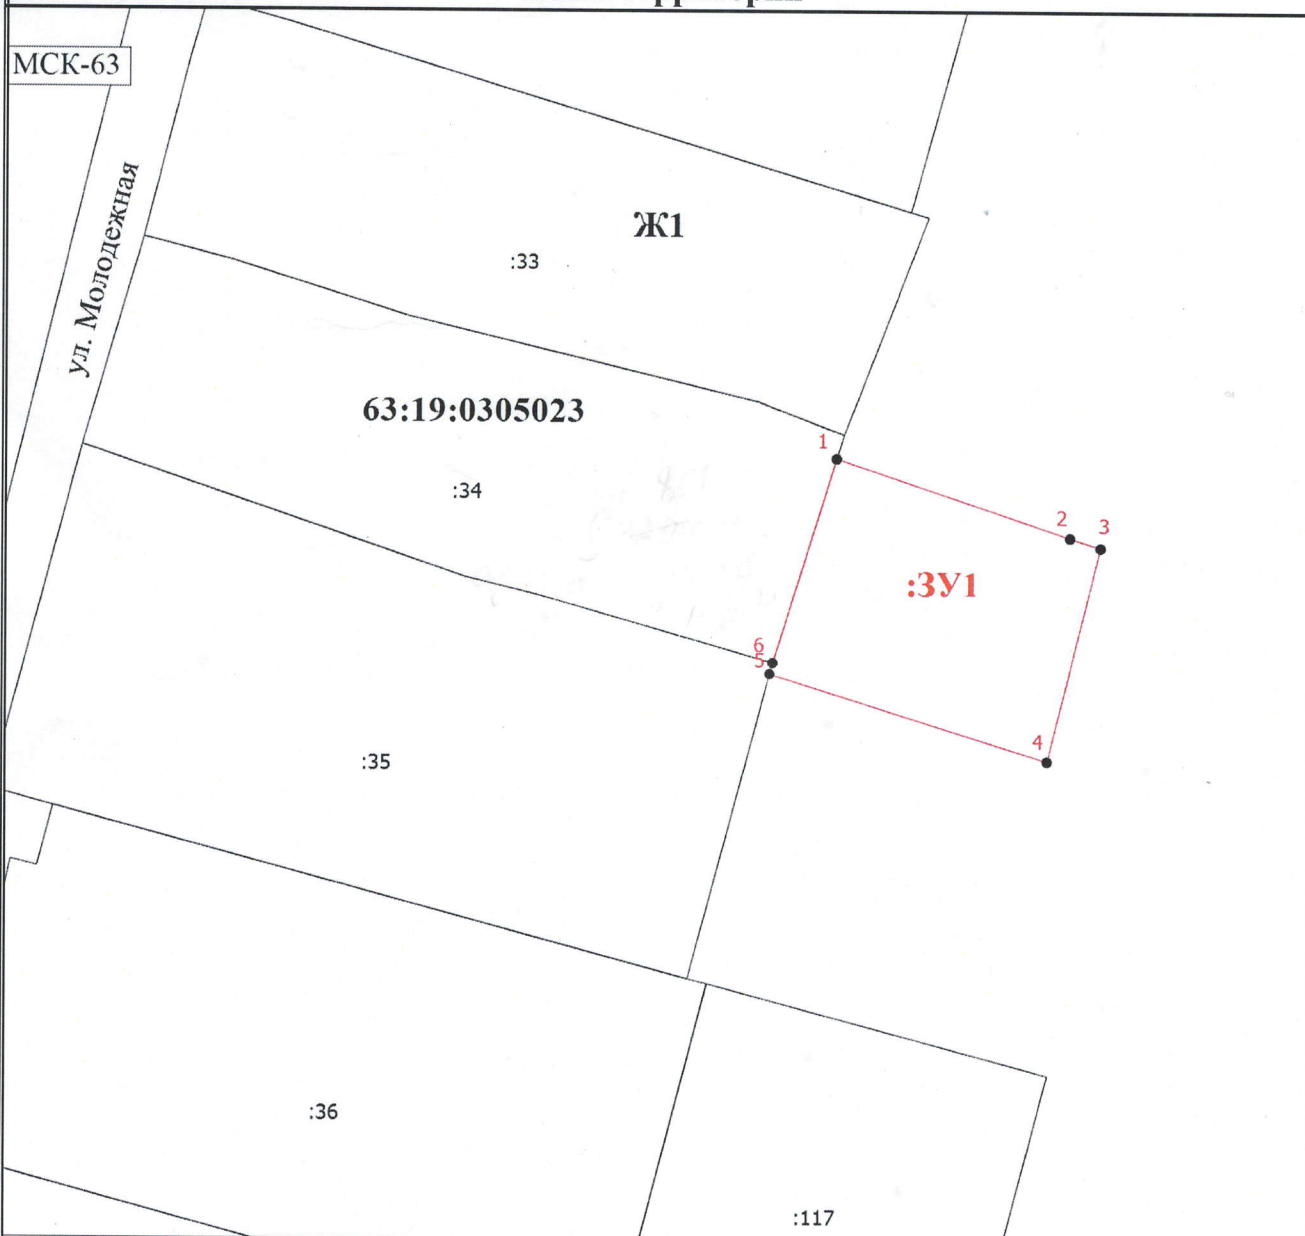

Масштаб 1:500

Условные обозначения

- - Вновь образованная часть границы, сведения о которой достаточны для определения ее местоположения
- - Характерная точка границы, сведения о которой позволяют однозначно определить ее положение на местности
- 1 - Обозначение новой характерной точки
- :1 - Кадастровый номер земельного участка
- :107 - Кадастровый номер здания
- - Существующая часть границы, имеющиеся в ЕГРН сведения о которой достаточны для определения ее местоположения
- 63:19:0305023** - Номер кадастрового квартала
- Ж1** - Территориальная зона
- :3У1 - образуемый земельный участок