

Утверждена

Постановлением администрации муниципального района Иса克林ский
(наименование документа об утверждении, включая наименования

Самарской области

органов государственной власти или органов местного

самоуправления, принявших решение об утверждении схемы

или подписавших соглашение о перераспределении земельных участков)

от

№

**Схема расположения земельного участка или земельных участков
на кадастровом плане территории**

Условный номер земельного участка

Площадь земельного участка 964 м²

Обозначение характерных точек границ	Координаты, м	
	X	Y
1	2	3
1	496529.84	2252849.62
2	496530.69	2252829.95
3	496531.24	2252819.14
4	496533.34	2252803.99
5	496538.77	2252804.49
6	496546.18	2252805.00
7	496548.54	2252786.41
8	496534.84	2252784.80
9	496534.95	2252783.44
10	496553.70	2252785.27
11	496548.26	2252840.84
12	496545.89	2252850.86
1	496529.84	2252849.62

Схема расположения земельного участка или земельных участков на кадастровом плане территории

МСК-63

Сотласово.


Земельный участок

Ж1

63:19:0103002




И.И. Касаров

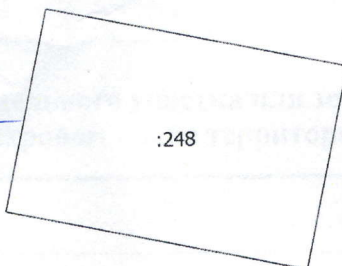

:248

ул. Центральная

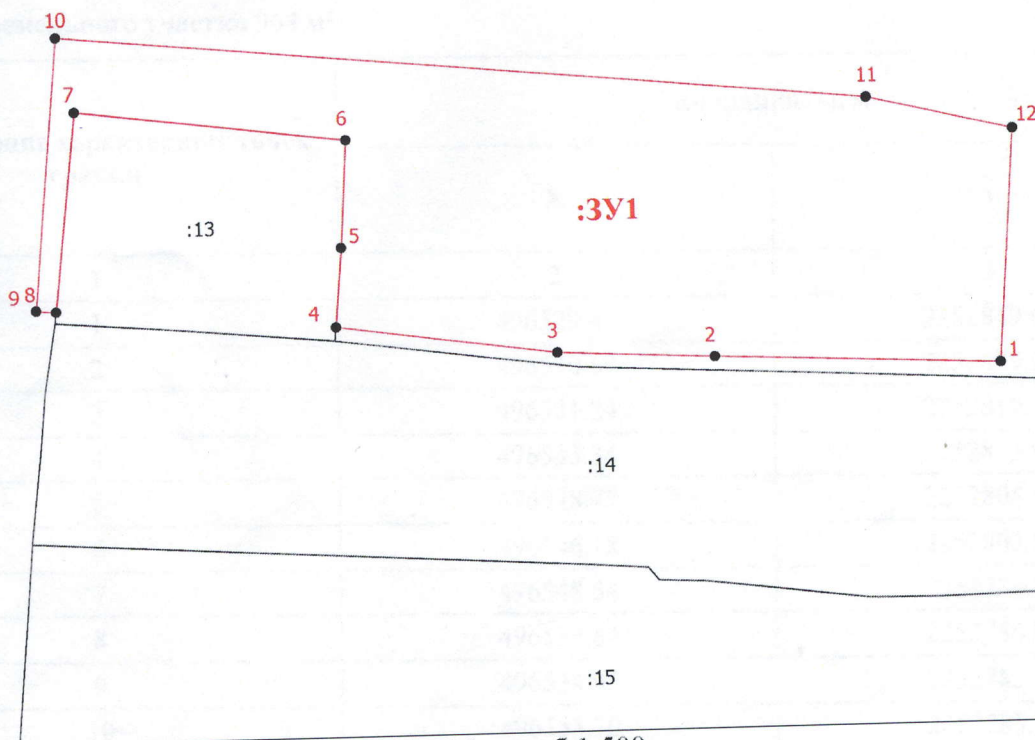

Масштаб 1:500

Условные обозначения

- - Вновь образованная часть границы, сведения о которой достаточны для определения ее местоположения
- - Характерная точка границы, сведения о которой позволяют однозначно определить ее положение на местности
- 1 - Обозначение новой характерной точки
- :122 - Кадастровый номер земельного участка
- :226 - Кадастровый номер здания
- - Существующая часть границы, имеющиеся в ЕГРН сведения о которой достаточны для определения ее местоположения
- 63:19:0103002 - Номер кадастрового квартала
- Ж1 - Территориальная зона
- :3У1 - Образуемый земельный участок