

Утверждена

Постановлением администрации муниципального района Иса克林ский
(наименование документа об утверждении, включая наименования

Самарской области
органов государственной власти или органов местного

самоуправления, принявших решение об утверждении схемы

или подписавших соглашение о перераспределении земельных участков)

от

№

**Схема расположения земельного участка или земельных участков
на кадастровом плане территории**


Условный номер земельного участка

Площадь земельного участка 436 м²

Обозначение характерных точек границ	Координаты, м	
	X	Y
1	2	3
1	484808.31	2274294.87
2	484804.00	2274320.84
3	484788.42	2274318.73
4	484791.94	2274291.41
1	484808.31	2274294.87
5	484801.71	2274300.00
6	484801.36	2274300.35
7	484801.71	2274300.70
8	484802.07	2274300.35
5	484801.71	2274300.00
9	484797.35	2274299.84
10	484796.99	2274300.19
11	484797.35	2274300.55
12	484797.70	2274300.19
9	484797.35	2274299.84
13	484797.34	2274293.34
14	484797.00	2274293.69
15	484797.34	2274294.05
16	484797.71	2274293.69
13	484797.34	2274293.34

Схема расположения земельного участка или земельных участков на кадастровом плане территории

МСК-63

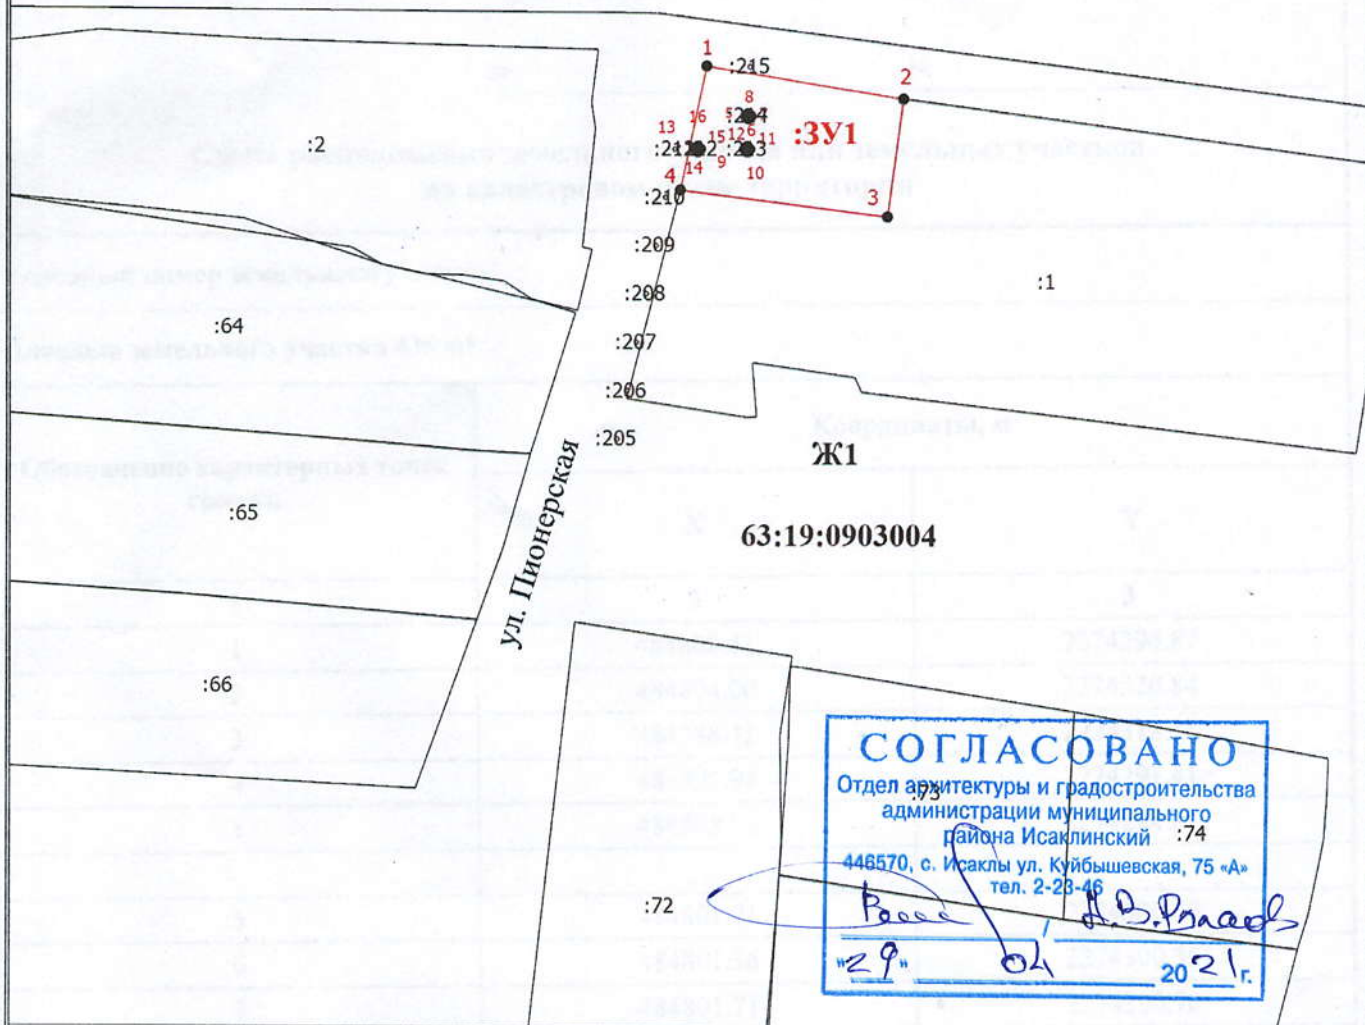

Масштаб 1:1000

Условные обозначения

- Вновь образованная часть границы, сведения о которой достаточны для определения ее местоположения
- Характерная точка границы, сведения о которой позволяют однозначно определить ее положение на местности
- 1 - Обозначение новой характерной точки
- :100 - Кадастровый номер земельного участка
- :290 - Кадастровый номер здания
- Существующая часть границы, имеющиеся в ЕГРН сведения о которой достаточны для определения ее местоположения
- 63:19:0903004 - Номер кадастрового квартала
- Ж1 - Территориальная зона
- :3У1 - образуемый земельный участок



Составлено: Ткаченко Д. В. 29.04.2021 г.