

Утверждена

Постановлением администрации муниципального района Исаклинский
(наименование документа об утверждении, включая наименования

Самарской области

органов государственной власти или органов местного

самоуправления, принявших решение об утверждении схемы

или подписавших соглашение о перераспределении земельных участков)

от

№

**Схема расположения земельного участка или земельных участков
на кадастровом плане территории**


Условный номер земельного участка

Площадь земельного участка 317 м²

Обозначение характерных точек границ	Координаты, м	
	X	Y
1	2	3
1	491319.29	2268833.14
2	491309.97	2268830.39
3	491309.20	2268833.27
4	491305.60	2268832.44
5	491306.22	2268829.55
6	491300.99	2268828.10
7	491306.36	2268811.99
8	491308.01	2268812.50
9	491313.69	2268814.69
10	491322.98	2268818.27
11	491323.34	2268817.05
12	491324.46	2268817.36
1	491319.29	2268833.14

Схема расположения земельного участка или земельных участков на кадастровом плане территории

МСК-63

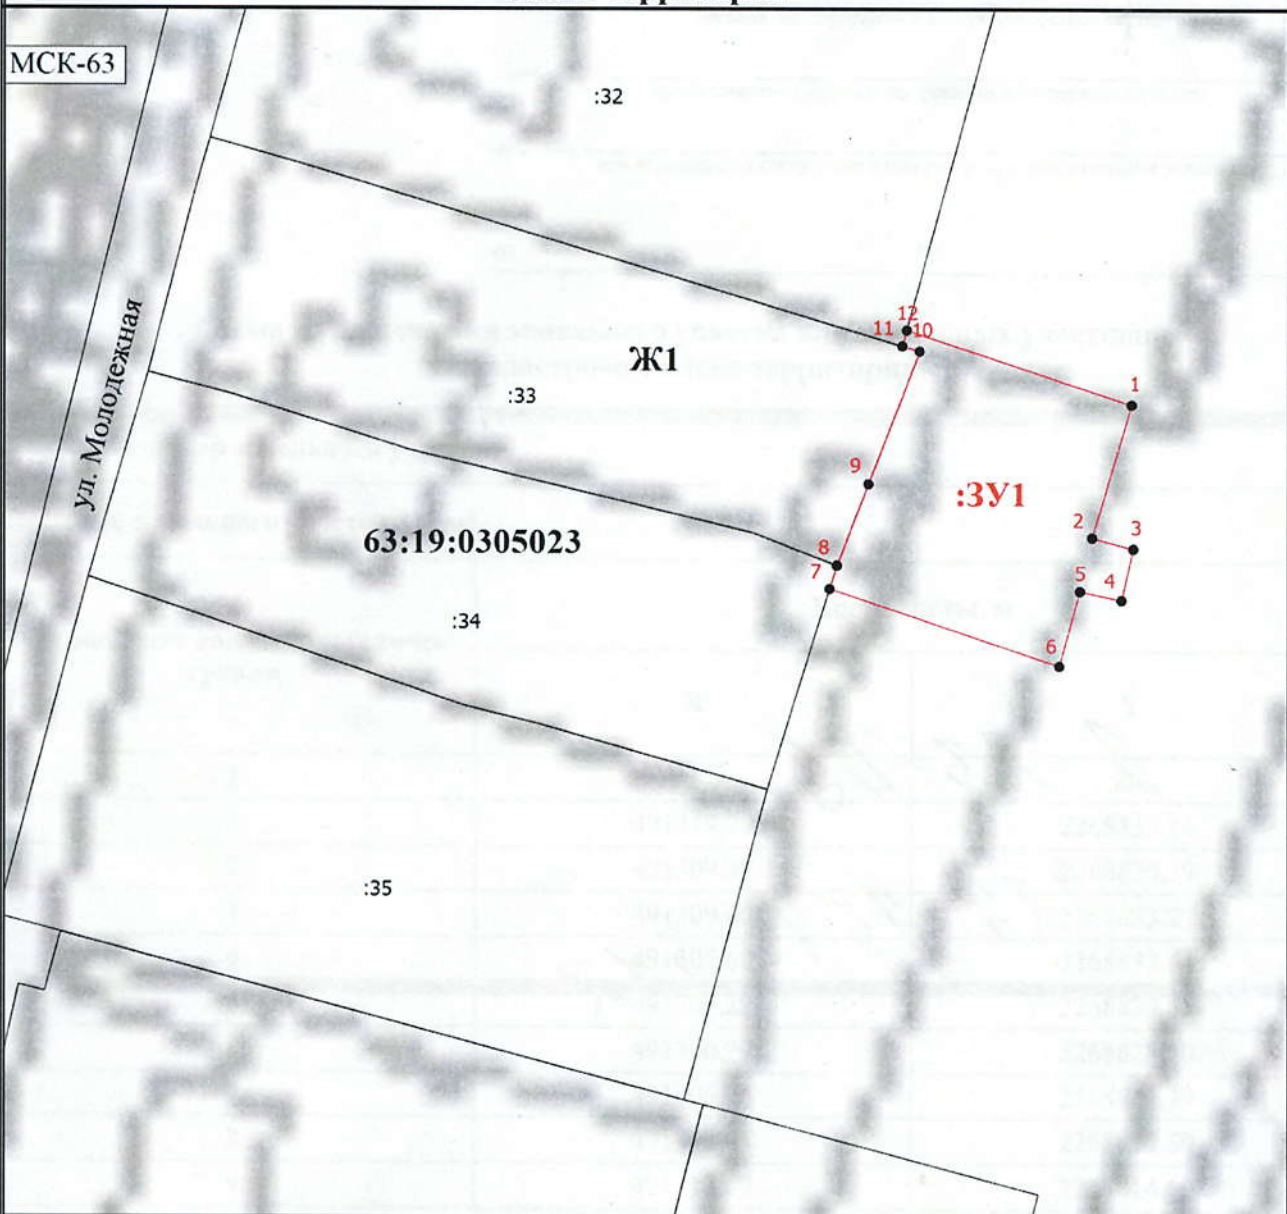

Масштаб 1:500

Условные обозначения

- - Вновь образованная часть границы, сведения о которой достаточны для определения ее местоположения
- - Характерная точка границы, сведения о которой позволяют однозначно определить ее положение на местности
- 1 - Обозначение новой характерной точки
- :1 - Кадастровый номер земельного участка
- :107 - Кадастровый номер здания
- - Существующая часть границы, имеющиеся в ЕГРН сведения о которой достаточны для определения ее местоположения
- 63:19:0305023 - Номер кадастрового квартала
- Ж1 - Территориальная зона
- :3У1 - образуемый земельный участок