

Утверждена

Постановлением администрации муниципального района Иса克林ский
(наименование документа об утверждении, включая наименования

Самарской области

органов государственной власти или органов местного

самоуправления, принявших решение об утверждении схемы

или подписавших соглашение о перераспределении земельных участков)

от

№


**Схема расположения земельного участка или земельных участков
на кадастровом плане территории**

Условный номер земельного участка

Площадь земельного участка 305 м²

Обозначение характерных точек границ	Координаты, м	
	X	Y
1	2	3
(1)		
1	471602.85	2277234.81
2	471602.81	2277255.19
3	471597.05	2277253.73
4	471599.98	2277234.48
1	471602.85	2277234.81
(2)		
5	471578.31	2277252.17
6	471581.18	2277252.41
7	471581.14	2277254.94
8	471581.01	2277279.99
9	471579.35	2277321.01
10	471576.44	2277320.91
5	471578.31	2277252.17

Схема расположения земельного участка или земельных участков на кадастровом плане территории

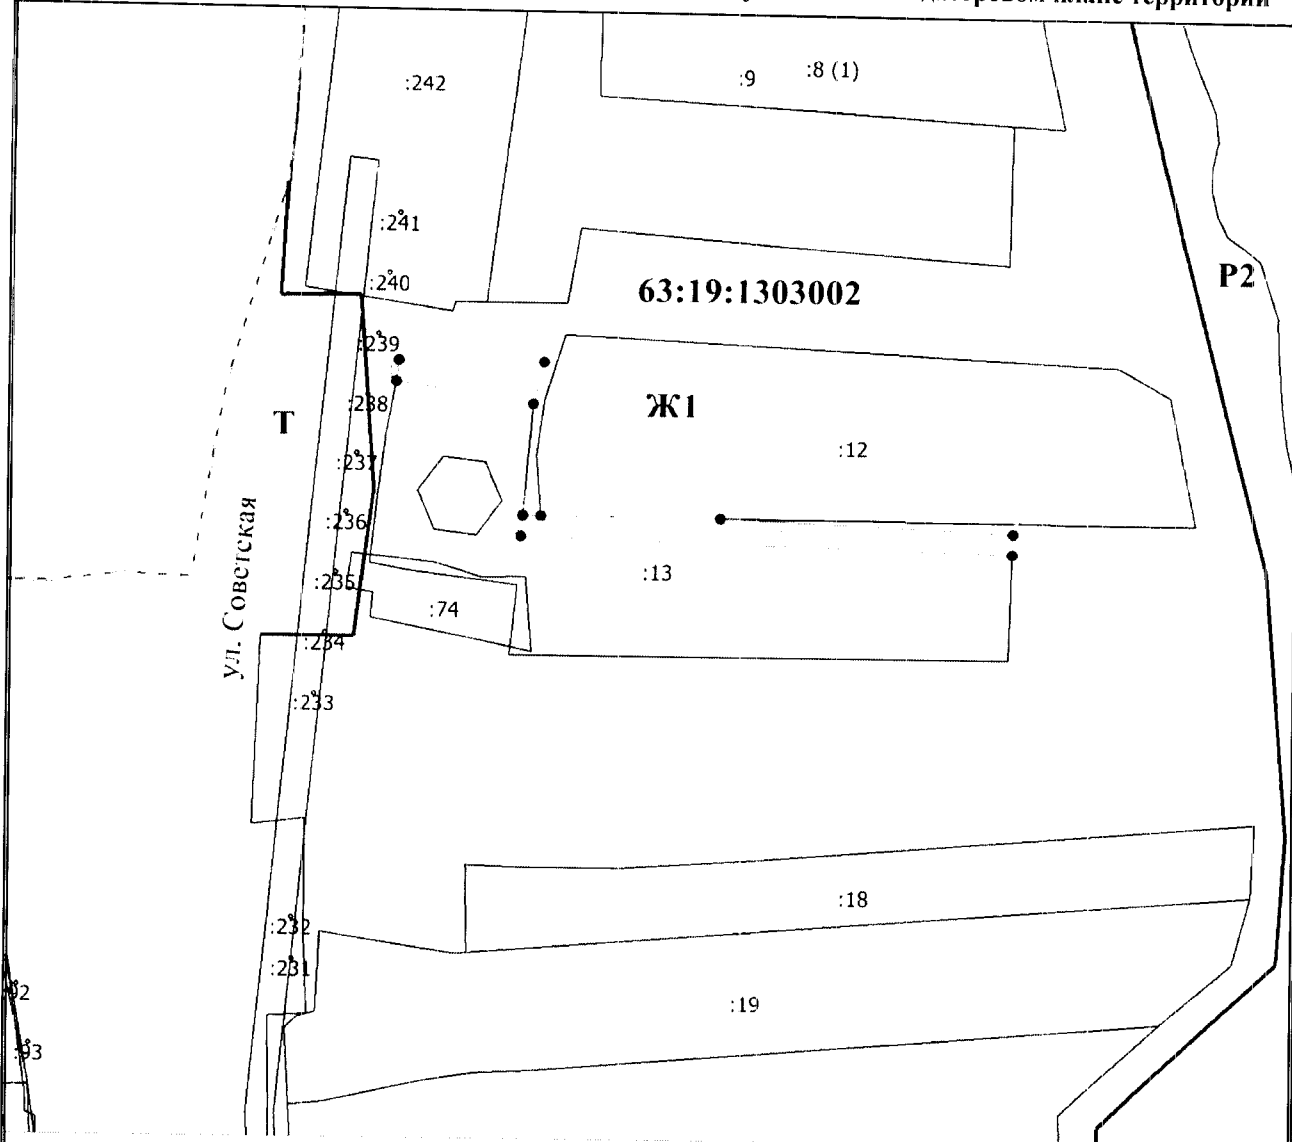

Масштаб 1:1000

Условные обозначения

- Существующая часть границы, сведения о которой достаточны для определения ее местоположения
- Вновь образованная часть границы, сведения о которой достаточны для определения ее местоположения
- - Характерная точка границы, сведения о которой позволяют однозначно определить ее положение на местности
- Обозначение новой характерной точки
- Часть контура, образованного проекцией существующего наземного конструктивного элемента здания, сооружения, объекта незавершенного строительства
- Граница населенного пункта
- Граница территориальной зоны
- 63:19:1303002 - Номер кадастрового квартала
- Ж1 - Территориальная зона
- Образуемый контур земельного участка