

Утверждена

Постановлением администрации муниципального района Исаклинский
(наименование документа об утверждении, включая наименования

Самарской области

органов государственной власти или органов местного

самоуправления, принявших решение об утверждении схемы

или подписавших соглашение о перераспределении земельных участков)

от

№

**Схема расположения земельного участка или земельных участков
на кадастровом плане территории**


Условный номер земельного участка

Площадь земельного участка 550 м²

Обозначение характерных точек границ	Координаты, м	
	X	Y
1	2	3
1	491704.90	2268928.11
2	491707.70	2268919.88
3	491724.38	2268925.49
4	491714.35	2268955.15
5	491697.39	2268948.73
6	491700.34	2268940.57
7	491702.36	2268935.80
1	491704.90	2268928.11

Схема расположения земельного участка или земельных участков на кадастровом плане территории

МСК-63

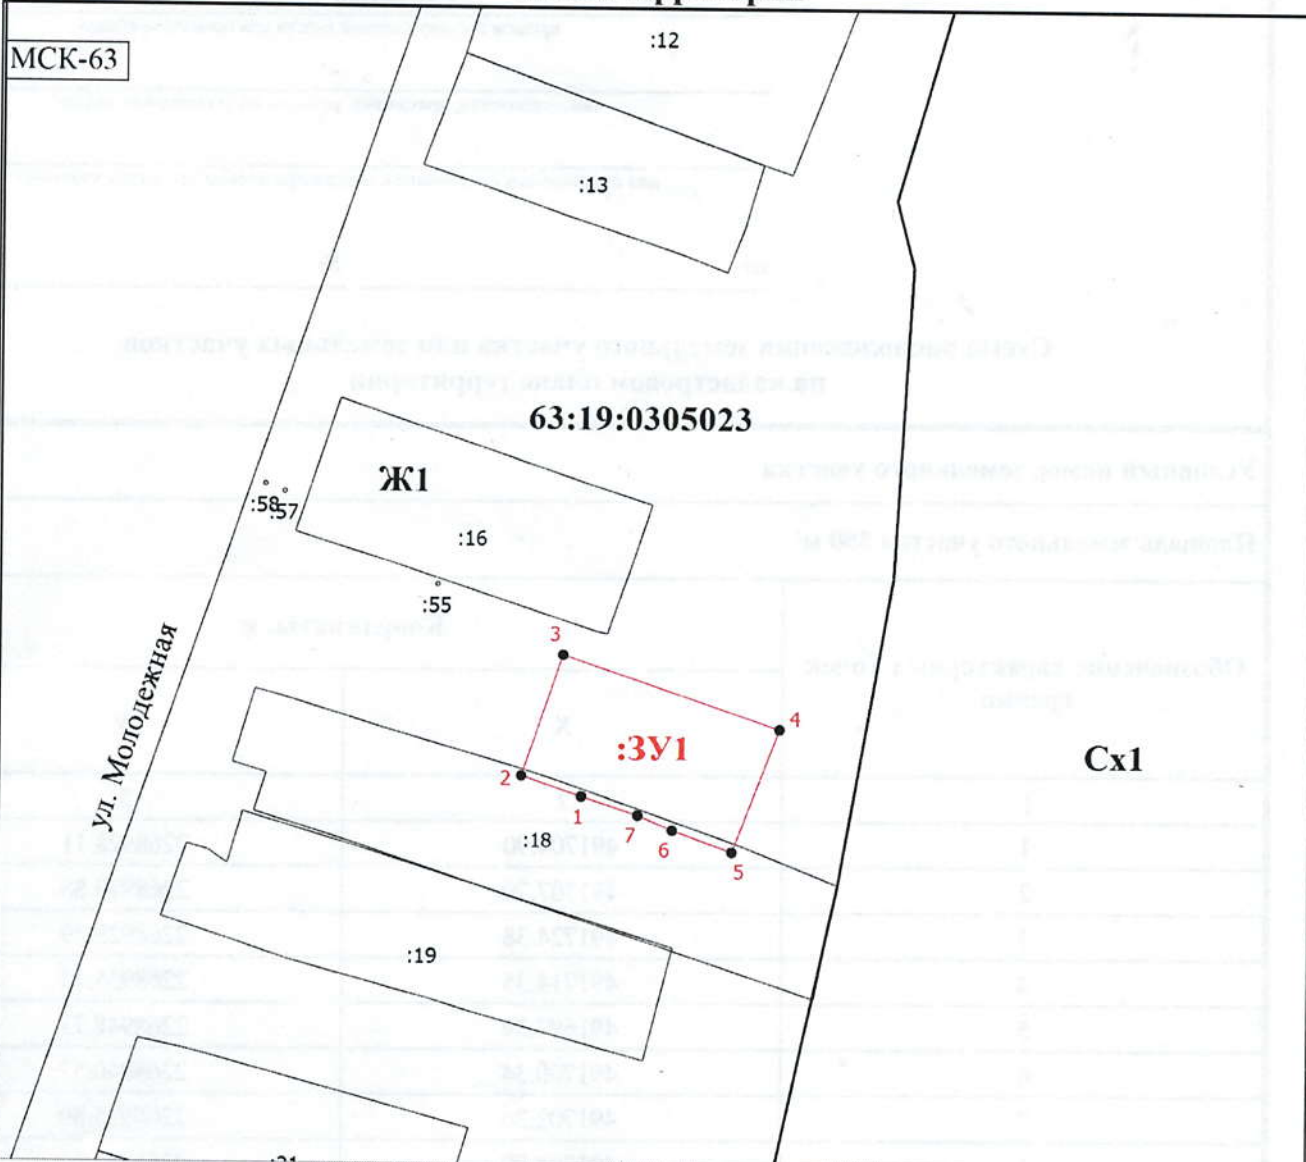

Масштаб 1:1000

Условные обозначения

- - Вновь образованная часть границы, сведения о которой достаточны для определения ее местоположения
- - Характерная точка границы, сведения о которой позволяют однозначно определить ее положение на местности
- 1 - Обозначение новой характерной точки
- :1 - Кадастровый номер земельного участка
- :107 - Кадастровый номер здания
- - Граница территориальной зоны
- 63:19:0305023 - Номер кадастрового квартала
- Ж1 - Территориальная зона
- :3У1 - образуемый земельный участок