

Утверждена

Постановлением администрации муниципального района Иса克林ский
(наименование документа об утверждении, включая наименования

Самарской области

органов государственной власти или органов местного

самоуправления, принявших решение об утверждении схемы

или подписавших соглашение о перераспределении земельных участков)

от

№

Схема расположения земельного участка или земельных участков на кадастровом плане территории

Условный номер земельного участка

Площадь земельного участка 227 м²

Обозначение характерных точек границ	Координаты, м	
	X	Y
1	2	3
1	491498.87	2268726.84
2	491517.20	2268733.75
3	491512.41	2268743.68
4	491494.12	2268738.62
1	491498.87	2268726.84

Масштаб 1:500

Схема обозначения

Эта линия обозначает часть границы, состоящая из точек, с которой достаточно для определения ее местоположения

- Характерные точки границы, с которой достаточно для определения ее местоположения

- Обозначение каждой характерной точки

- Кадастровый номер земельного участка

129 - Кадастровый номер участка


Существует часть границы, состоящая из точек, с которой достаточно для определения ее местоположения

129 - Кадастровый номер участка

129 - Кадастровый номер участка

129 - Кадастровый номер участка

Схема расположения земельного участка или земельных участков на кадастровом плане территории

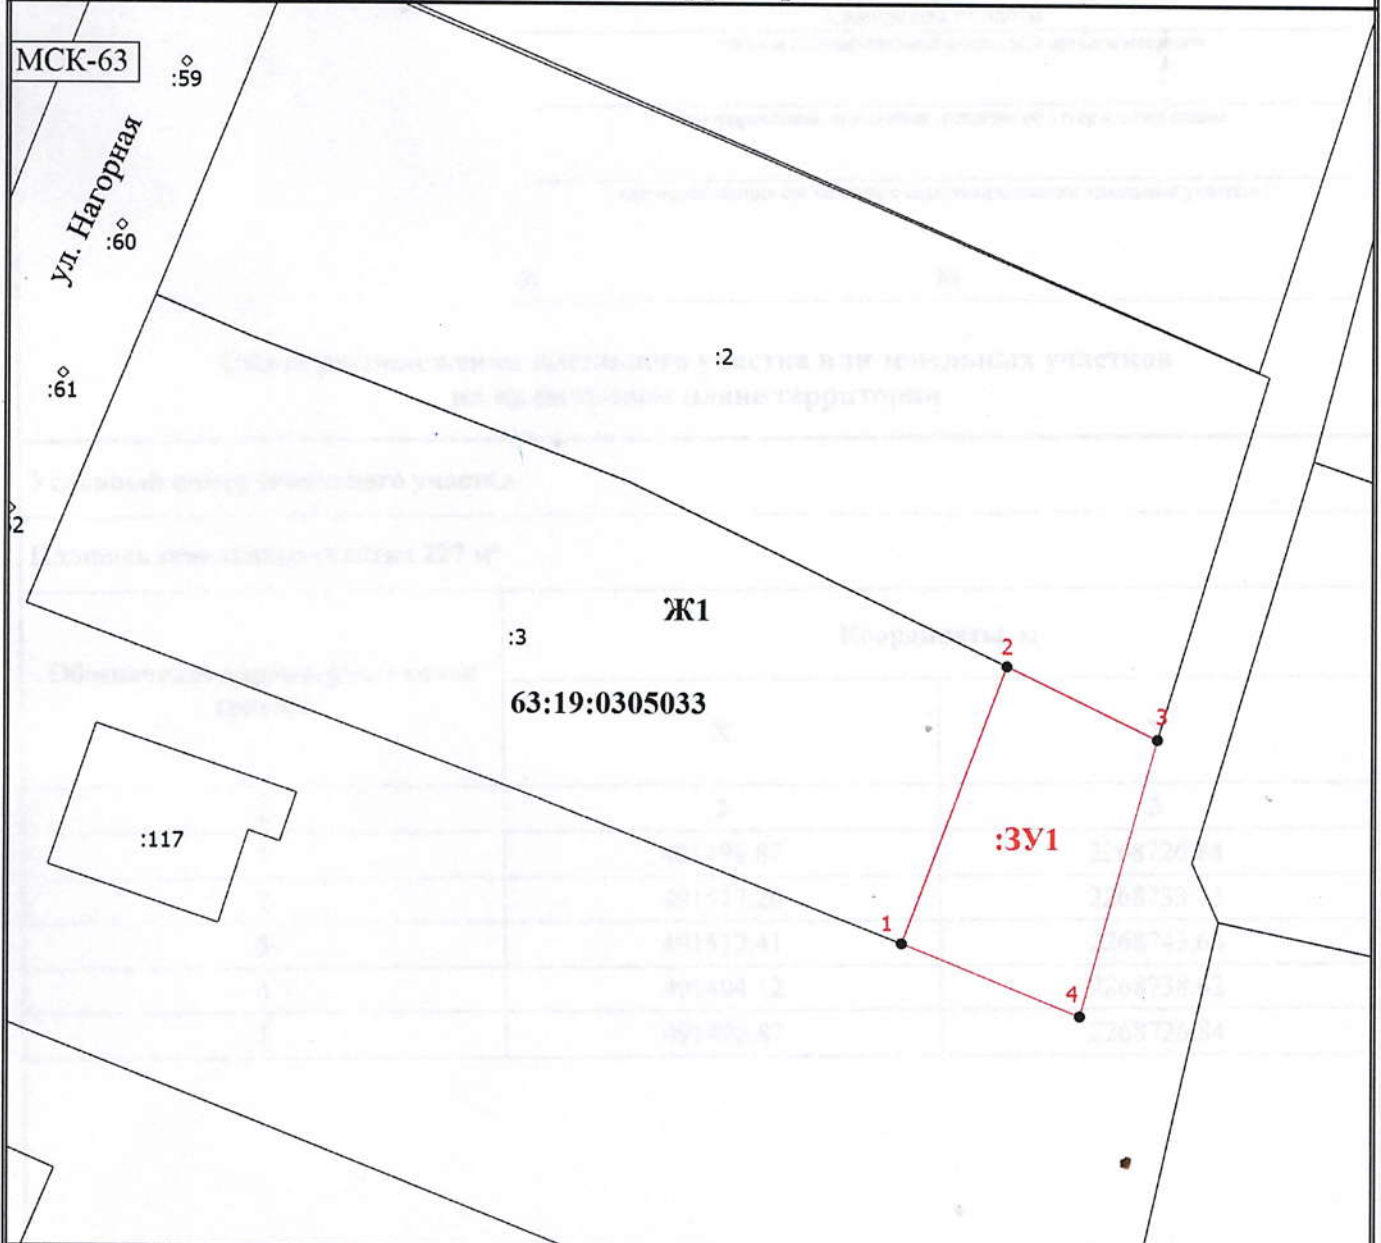

Масштаб 1:500

Условные обозначения

- - Вновь образованная часть границы, сведения о которой достаточны для определения ее местоположения
- - Характерная точка границы, сведения о которой позволяют однозначно определить ее положение на местности
- 1 - Обозначение новой характерной точки
- :1 - Кадастровый номер земельного участка
- :129 - Кадастровый номер здания
- - Существующая часть границы, имеющиеся в ЕГРН сведения о которой достаточны для определения ее местоположения
- 63:19:0305033 - Номер кадастрового квартала
- :3У1 - образуемый земельный участок
- Ж1 - Территориальная зона