


Схема расположения земельного участка или земельных участков на кадастровом плане территории

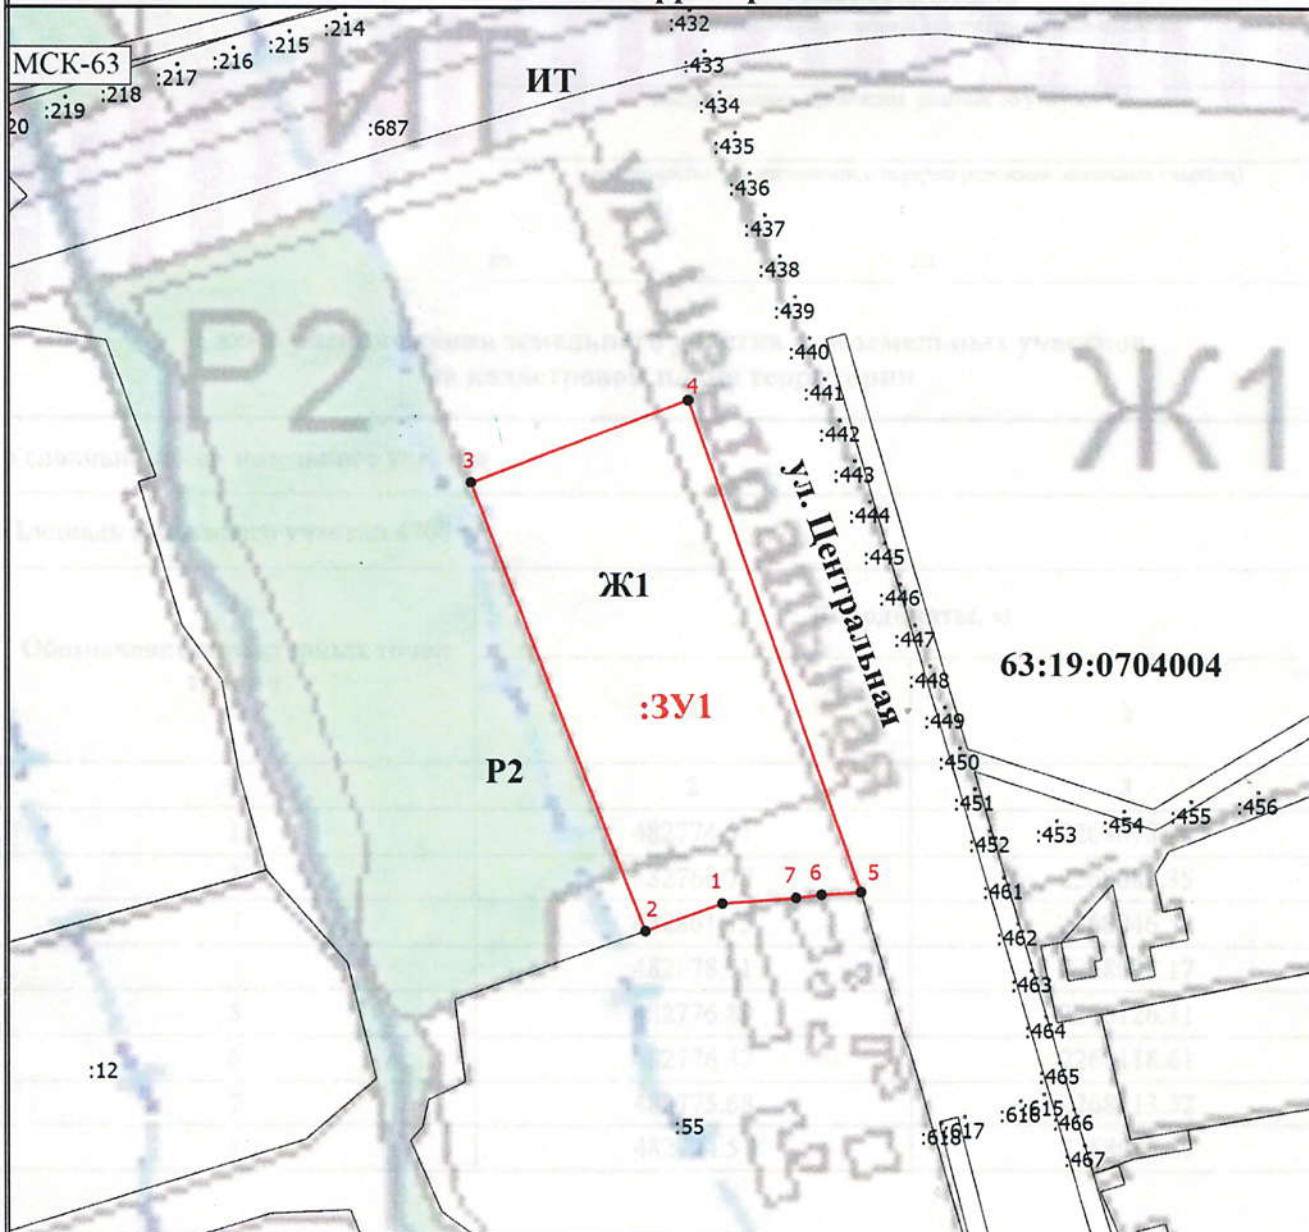

Масштаб 1:1500

Условные обозначения

- - Вновь образованная часть границы, сведения о которой достаточны для определения ее местоположения
- - Характерная точка границы, сведения о которой позволяют однозначно определить ее положение на местности
- 1 - Обозначение новой характерной точки
- :1 - Кадастровый номер земельного участка
- :641 - Кадастровый номер здания
- - Существующая часть границы, имеющиеся в ЕГРН сведения о которой достаточны для определения ее местоположения
- 63:19:0704004 - Номер кадастрового квартала
- Ж1 - Территориальная зона
- :3У1 - образуемый земельный участок



Свердловский Третьяковская ул. Д. 10