

Утверждена

Постановлением администрации муниципального района Исаклинский
(наименование документа об утверждении, включая наименования

Самарской области

органов государственной власти или органов местного

самоуправления, принявших решение об утверждении схемы

или подписавших соглашение о перераспределении земельных участков)

от

№


**Схема расположения земельного участка или земельных участков
на кадастровом плане территории**

Условный номер земельного участка

Площадь земельного участка 1370 м²

Обозначение характерных точек границ	Координаты, м	
	X	Y
1	2	3
1	5966894.00	278001.71
2	5966892.66	277964.09
3	5966901.12	277964.29
4	5966904.82	277966.81
5	5966906.83	277969.58
6	5966925.94	277969.93
7	5966932.91	277971.87
8	5966935.49	277974.67
9	5966939.05	277994.24
10	5966902.19	278004.13
1	5966894.00	278001.71

Схема расположения земельного участка или земельных участков на кадастровом плане территории

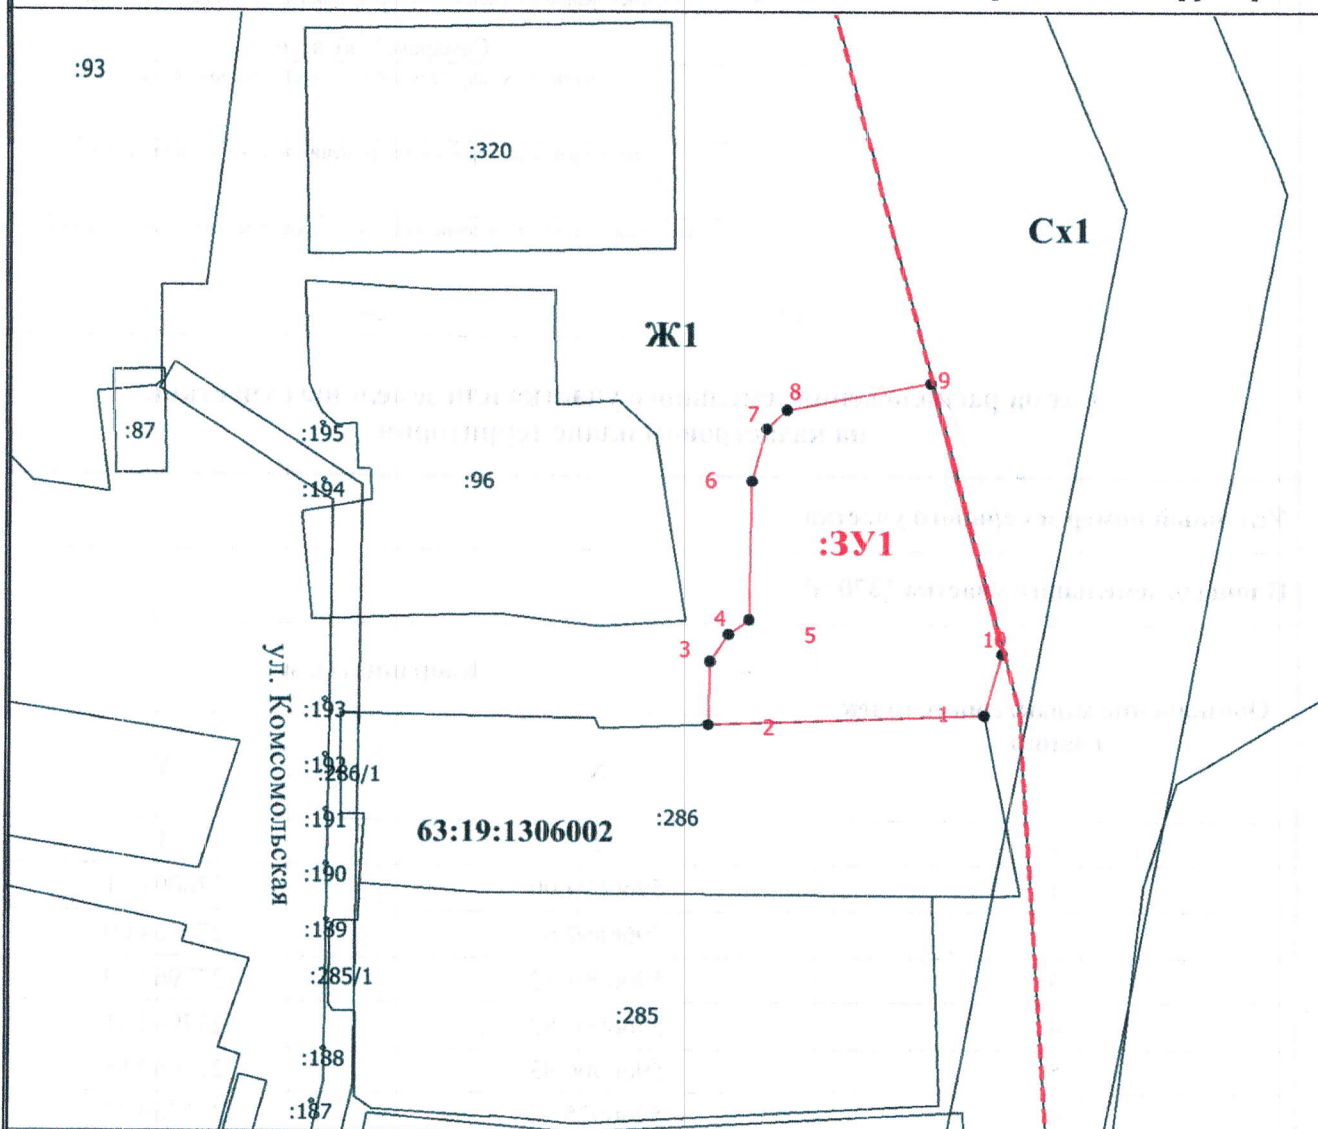

Масштаб 1:1000

Условные обозначения

- - Существующая часть границы, сведения о которой достаточны для определения ее местоположения
- - Вновь образованная часть границы, сведения о которой достаточны для определения ее местоположения
- - Характерная точка границы, сведения о которой позволяют однозначно определить ее положение на местности
- 1 - Обозначение новой характерной точки
- - Часть контура, образованного проекцией существующего наземного конструктивного элемента здания, сооружения, объекта незавершенного строительства
- - Граница зоны с особыми условиями
- - Граница кадастрового квартала
- - - - Граница населенного пункта
- :3У1 - образуемый земельный участок
- Ж1 - Территориальная зона
- 63:19:1306002 - Номер кадастрового квартала