

УТВЕРЖДЕНО:
 Постановлением Администрации
 муниципального района
 Исаклинский Самарской области
 от "___" _____ 2021г. №___

Схема расположения земельного участка на кадастровом плане территории
 кадастрового квартала 63:19:1106001

КАДАСТРОВЫЙ ПЛАН ТЕРРИТОРИИ


КПТ. 2.1

" 30 " марта 2021 г. №99/2021/384328937

Номер кадастрового квартала 63:19:1106001

План (чертеж, схема) земельных участков, расположенных в кадастровом квартале

1

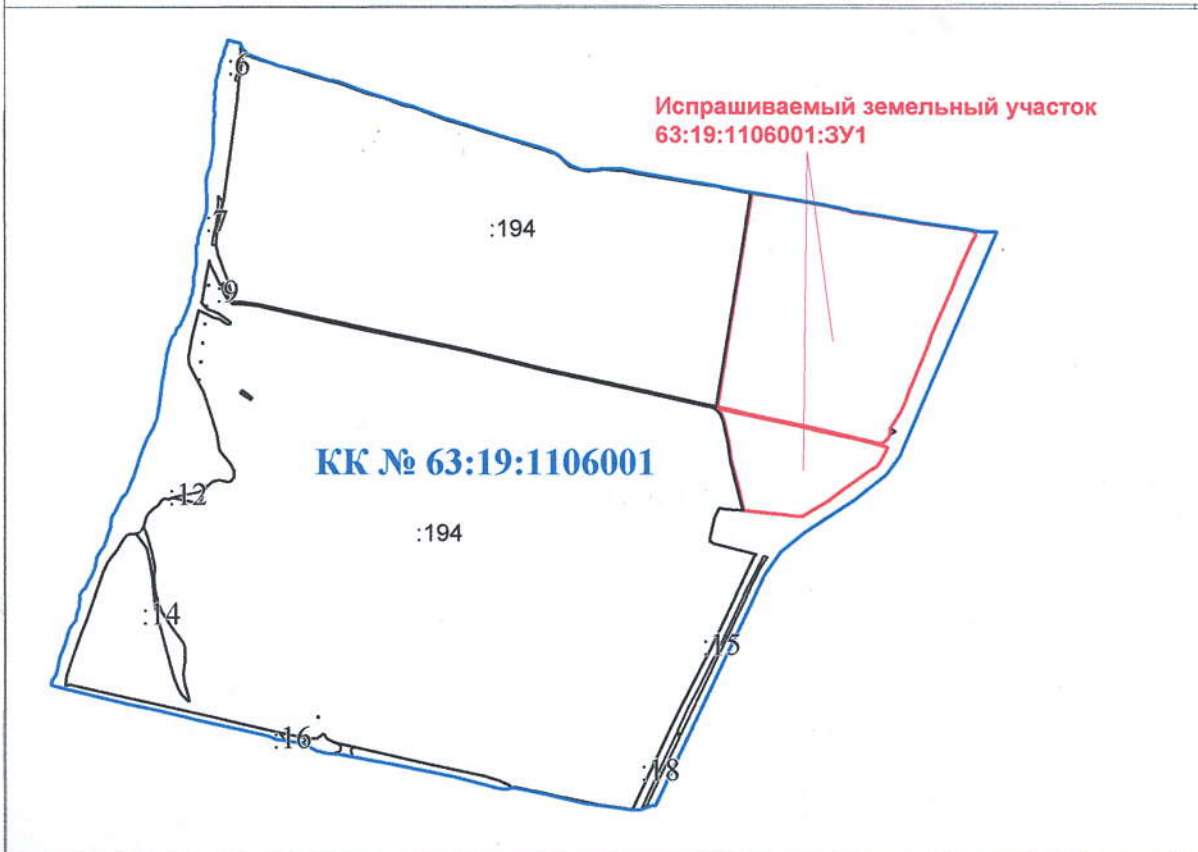

2

Масштаб

1:25000

Условные обозначения:

	- границы образуемого земельного участка		- обозначение образуемого земельного участка
	- границы кадастрового квартала		- обозначение кадастрового квартала
	- границы учтенных земельных участков		- обозначение учтенных земельных участков

Площадь земельного участка: 602640.07 кв.м.

Адрес земельного участка: Самарская обл., Исаклинский р-он, сельское поселение Старое Вечканово

Вид разрешенного использования: Для сельскохозяйственного производства

Категория земель: Земли сельскохозяйственного назначения