

Утверждена

Постановлением администрации муниципального района Исаклинский
(наименование документа об утверждении, включая наименования

Самарской области

органов государственной власти или органов местного

самоуправления, принявших решение об утверждении схемы

или подписавших соглашение о перераспределении земельных участков)

от

№

**Схема расположения земельного участка или земельных участков
на кадастровом плане территории**


Условный номер земельного участка

Площадь земельного участка 3484 м²

Обозначение характерных точек границ	Координаты, м	
	X	Y
1	2	3
1	482883.03	2269371.10
2	482880.90	2269330.77
3	482967.17	2269315.30
4	482972.79	2269352.64
1	482883.03	2269371.10

Схема расположения земельного участка или земельных участков на кадастровом плане территории

МСК-63

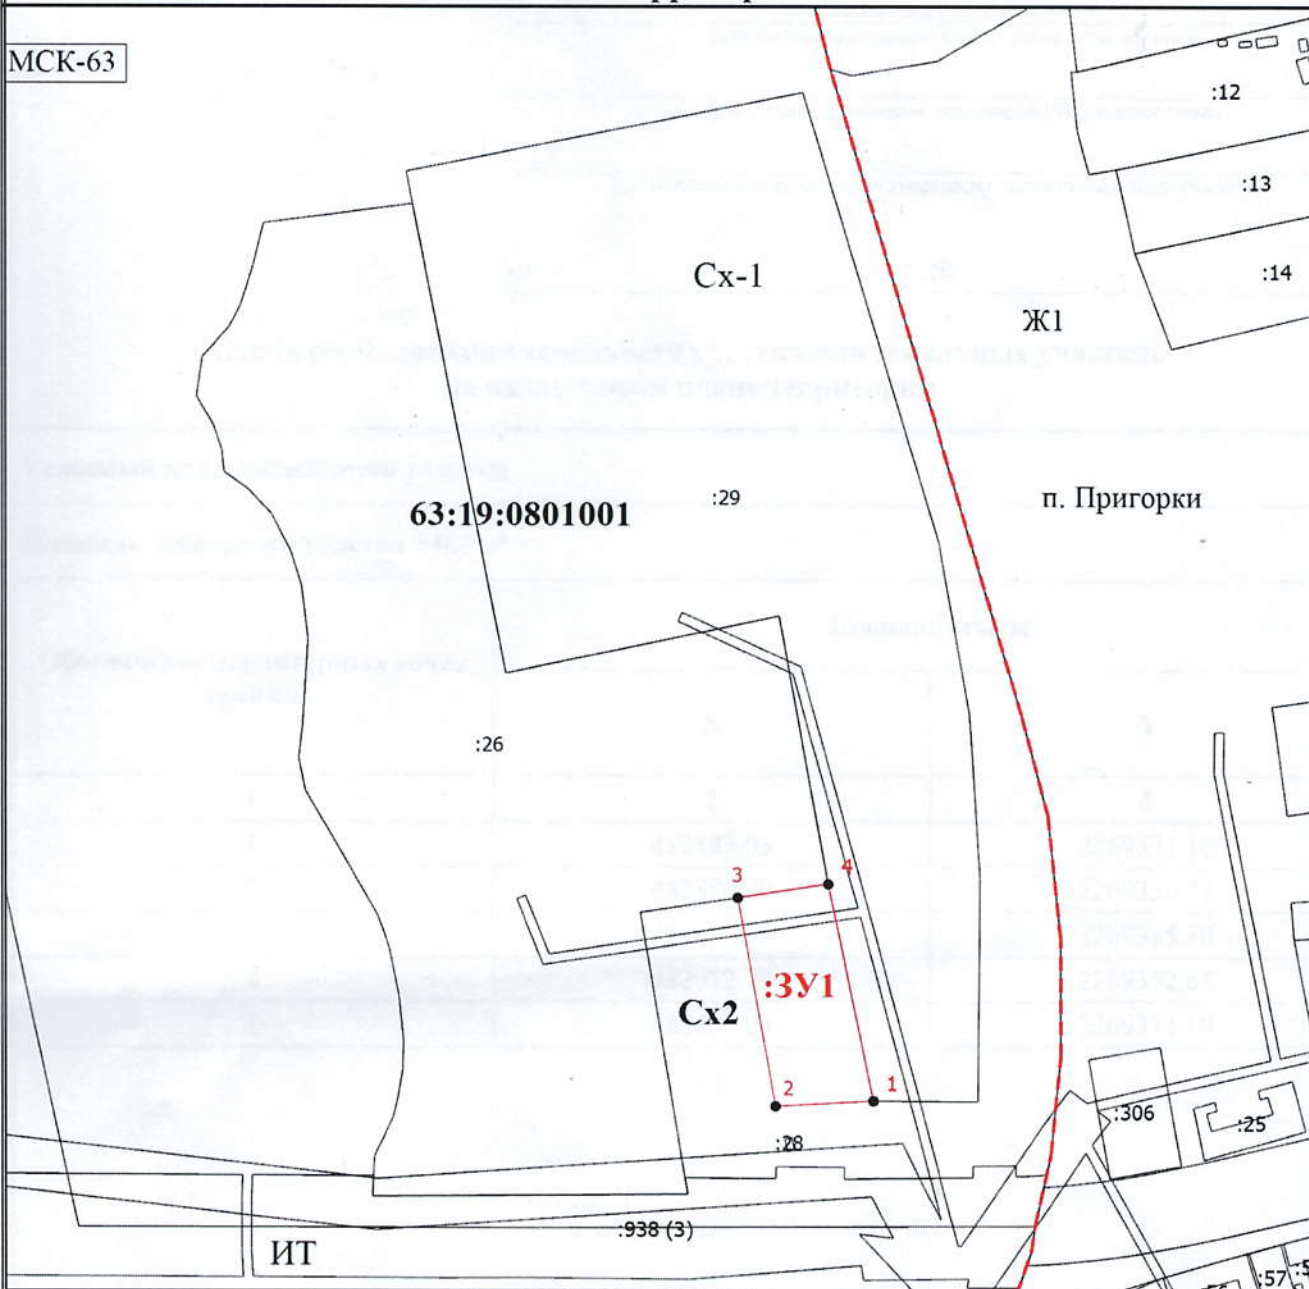

Масштаб 1:3000

Условные обозначения

- - Существующая часть границы, имеющиеся в ЕГРН сведения о которой достаточны для определения ее местоположения
- - Вновь образованная часть границы, сведения о которой достаточны для определения ее местоположения
- - Характерная точка границы, сведения о которой позволяют однозначно определить ее положение на местности
- 1 - Обозначение новой характерной точки
- - - - Граница населенного пункта
- :3У1 - образуемый земельный участок
- Cx2 - Территориальная зона
- 63:19:0801001 - Номер кадастрового квартала