

Утверждена

Постановлением администрации муниципального района Исаклинский
(наименование документа об утверждении, включая наименования

Самарской области

органов государственной власти или органов местного

самоуправления, принявших решение об утверждении схемы

или подписавших соглашение о перераспределении земельных участков)

от

№

**Схема расположения земельного участка или земельных участков
на кадастровом плане территории**

Условный номер земельного участка

Площадь земельного участка 423 м²

Обозначение характерных точек границ	Координаты, м	
	X	Y
1	2	3
1	482812.37	2269675.64
2	482811.57	2269675.89
3	482811.92	2269676.80
4	482805.58	2269679.25
5	482801.08	2269682.00
6	482794.13	2269684.19
7	482790.45	2269680.96
8	482772.79	2269686.91
9	482777.62	2269701.67
10	482780.31	2269710.24
11	482774.82	2269711.82
12	482769.22	2269686.40
13	482790.37	2269678.56
14	482799.14	2269665.98
15	482807.23	2269663.01
1	482812.37	2269675.64


Схема расположения земельного участка или земельных участков на кадастровом плане территории

МСК-63

ул. Центральная

С
Ю

п. Пригорки

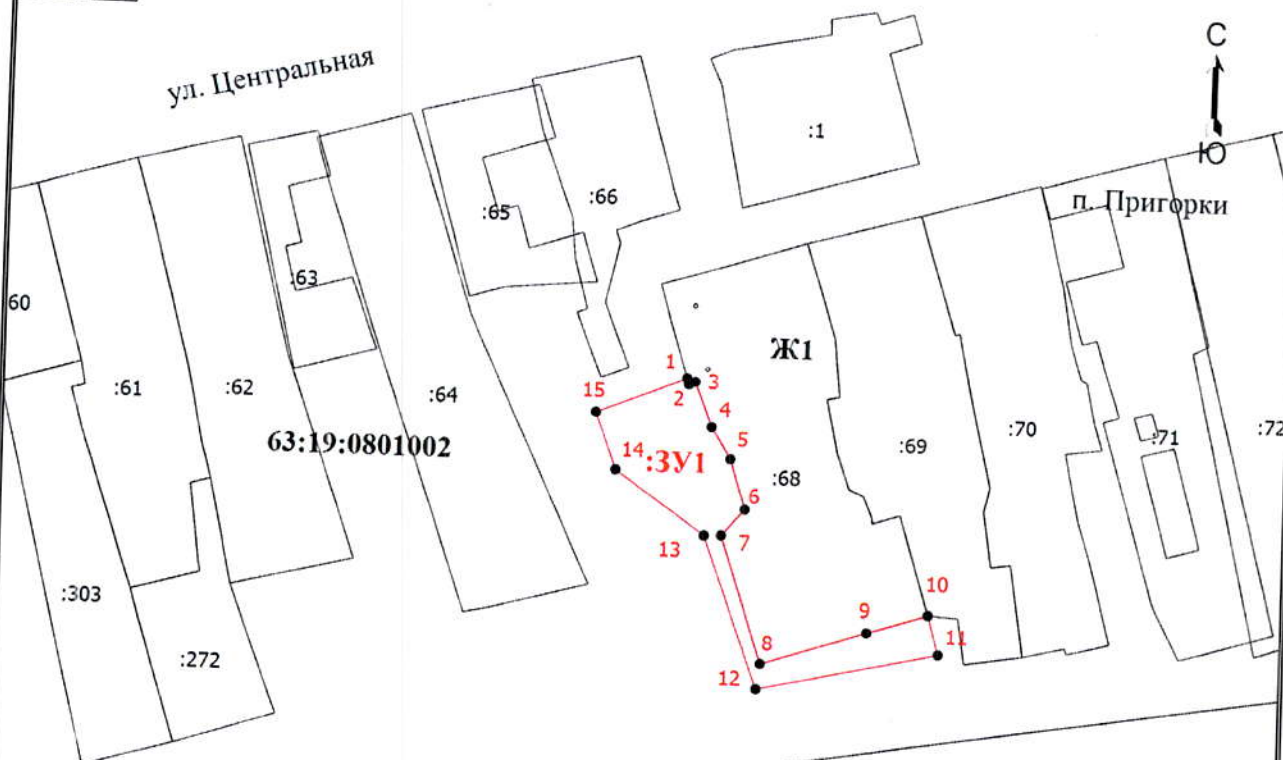

Сх1 **СОГЛАСОВАНО**
Отдел архитектуры и градостроительства
администрации муниципального
района Исаковский
446570, с. Исама ул. Куйбышевская, 75 «А»
тел. 2-23-46
09.02.2011
20 г.

Масштаб 1:1000

Условные обозначения

- Вновь образованная часть границы, сведения о которой достаточны для определения ее местоположения
- - Характерная точка границы, сведения о которой позволяют однозначно определить ее положение на местности
- 1 - Обозначение новой характерной точки
- :1 - Кадастровый номер земельного участка
- :270 - Кадастровый номер здания
- Существующая часть границы, имеющиеся в ЕГРН сведения о которой достаточны для определения ее местоположения
- 63:19:0801002 - Номер кадастрового квартала
- Ж1 - Территориальная зона
- :303 - Образуемый земельный участок



Согласовано: Тибоев 09.02.2011