


# Схема расположения земельного участка или земельных участков на кадастровом плане территории

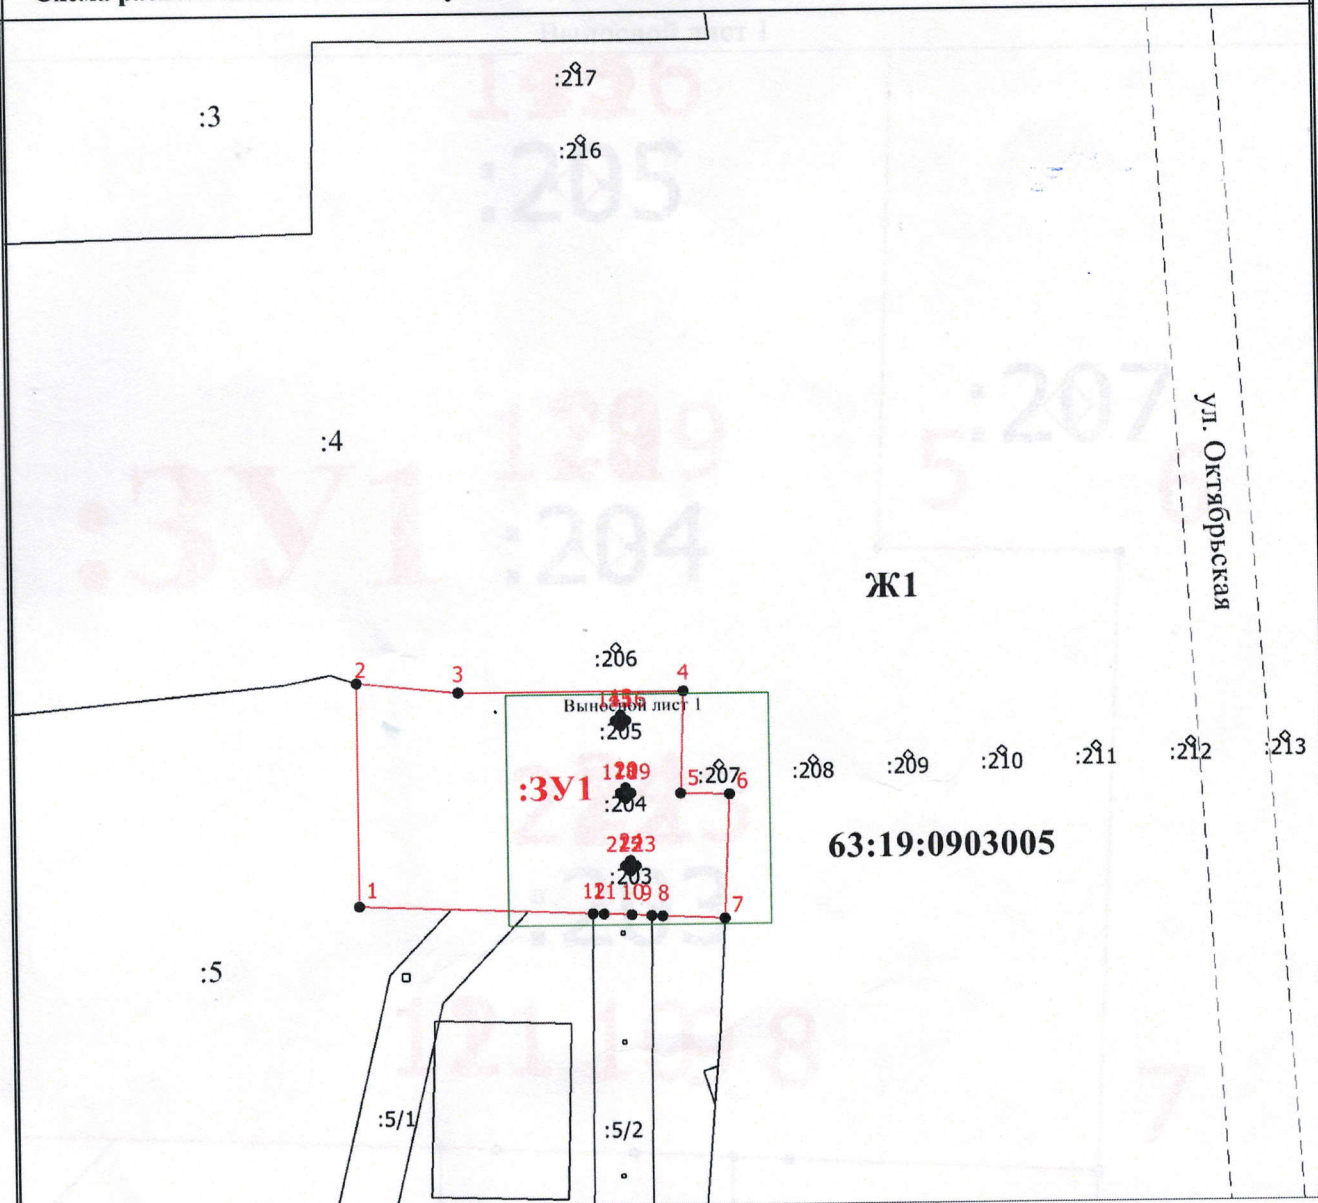

Масштаб 1:500

## Условные обозначения

- - Существующая часть границы, сведения о которой достаточны для определения ее местоположения
- - Вновь образованная часть границы, сведения о которой достаточны для определения ее местоположения
- - Характерная точка границы, сведения о которой позволяют однозначно определить ее положение на местности
- 1 - Обозначение новой характерной точки
- - Часть контура, образованного проекцией существующего наземного конструктивного элемента здания, сооружения, объекта незавершенного строительства
- :3У1 - образуемый земельный участок
- Ж1 - Территориальная зона
- 63:19:0903005 - Номер кадастрового квартала