

Утверждена

Постановлением Администрации муниципального

района Исаклинский Самарской области

органов местного самоуправления, принявших решение об утверждении схемы или подписавших соглашение о перераспределении земельных участков)

от

№

Схема расположения земельного участка или земельных участков на кадастровом плане территории


Условный номер земельного участка 3У1

(указывается в случае, если предусматривается образование двух и более земельных участков)

Площадь земельного участка 252065 м²

(указывается проектная площадь образуемого земельного участка, вычисленная с использованием технологических и программных средств, в том числе размещенных на официальном сайте федерального органа исполнительной власти, уполномоченного Правительством Российской Федерации на осуществление государственного кадастрового учета, государственной регистрации прав, ведение Единого государственного реестра недвижимости и предоставление сведений, содержащихся в Едином государственном реестре недвижимости, в информационно-телекоммуникационной сети "Интернет" (далее - официальный сайт), с округлением до 1 квадратного метра. Указанное значение площади земельного участка может быть уточнено при проведении кадастровых работ не более чем на десять процентов)

Обозначение характерных точек границ	Координаты, м	
	X	Y
1	2	3
1	493551,60	2272424,03
2	493605,61	2272482,14
3	493739,70	2272618,86
4	493874,34	2272745,14
5	493988,17	2272869,22
6	494209,77	2273088,22
7	494432,67	2273309,17
8	494391,73	2273318,92
9	494167,85	2273164,90
10	493620,02	2272838,02
11	493524,33	2272939,52
12	493440,66	2272896,31
13	493334,73	2272817,02
14	493262,21	2272785,13
15	493290,62	2272748,07
16	493384,08	2272620,72
17	493457,14	2272540,47
18	493520,90	2272448,41
19	493539,76	2272429,91
1	493551,60	2272424,03

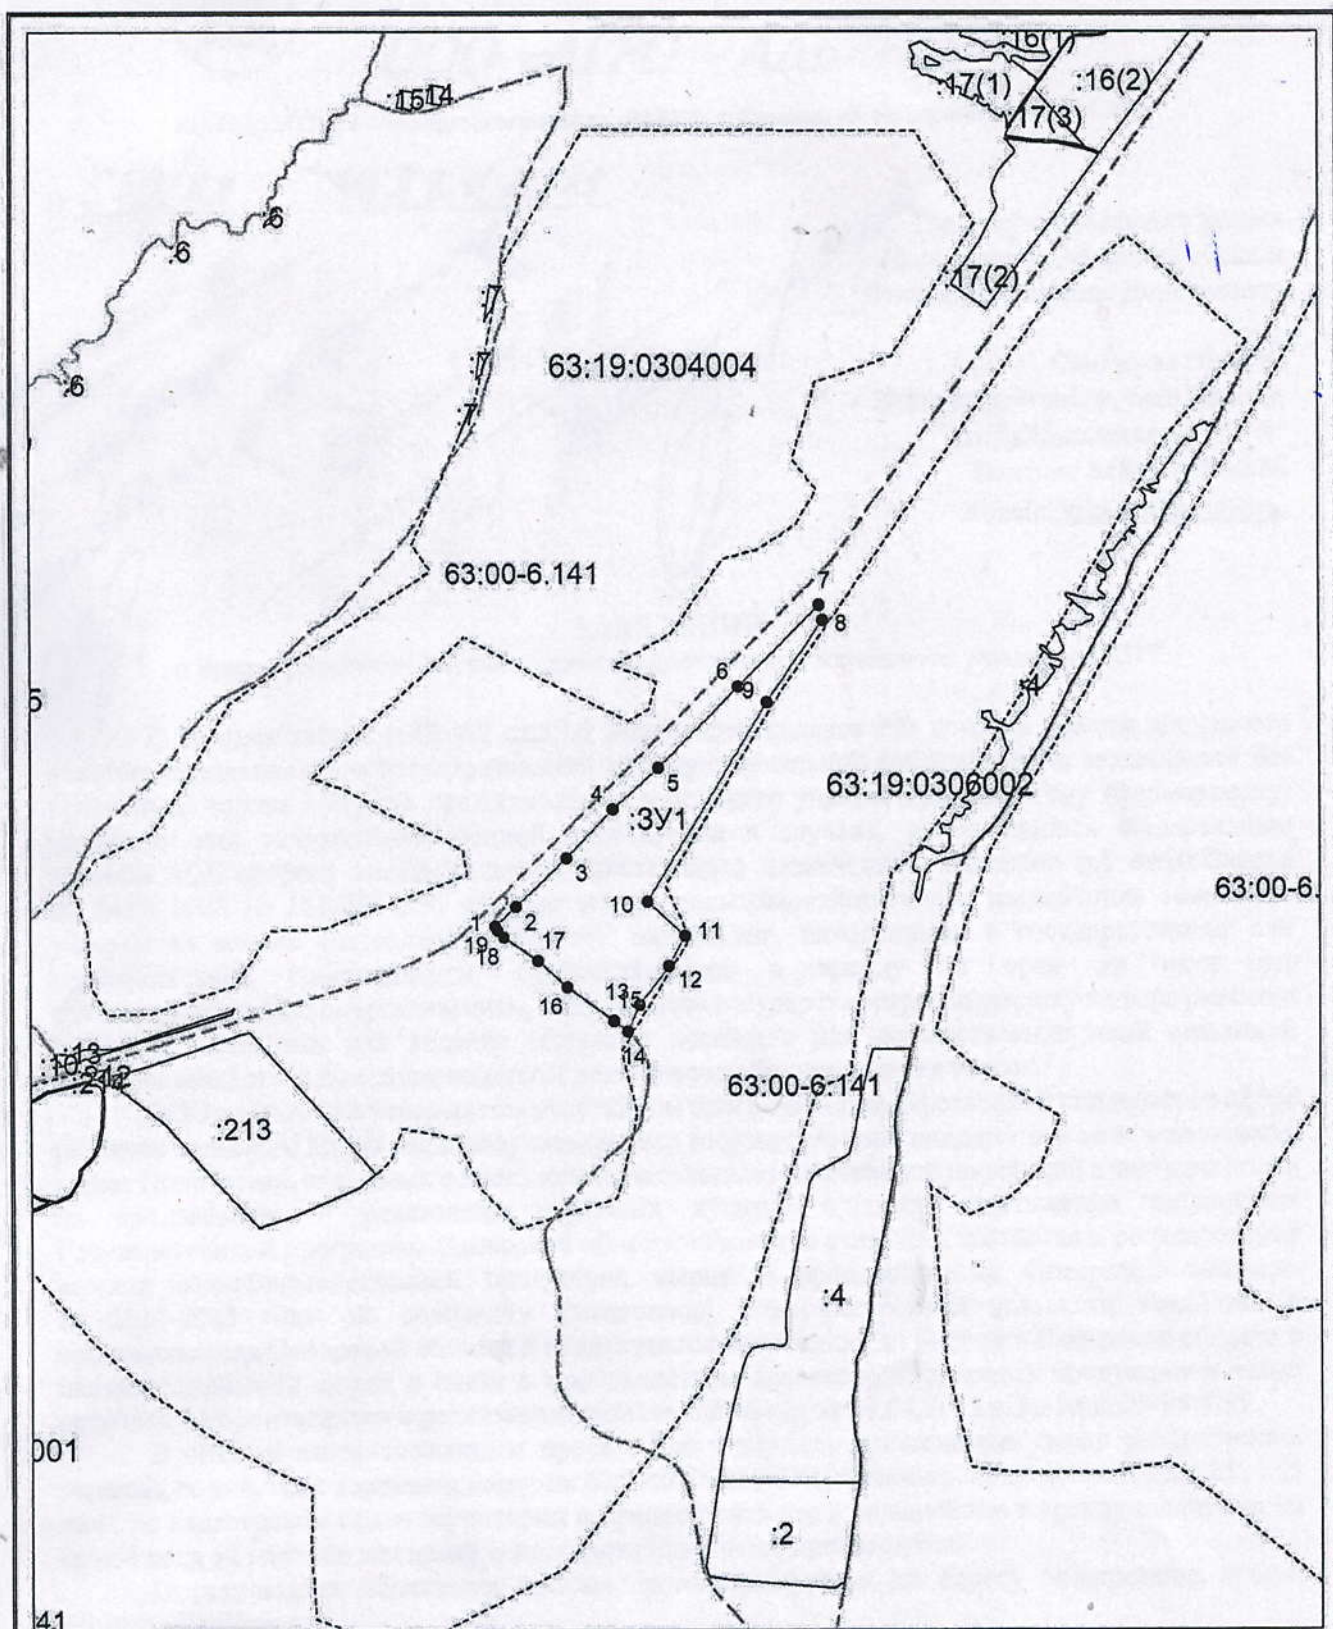

Система координат: МСК-63,2
Масштаб 1:20000

Условные обозначения:

- граница образуемого земельного участка,
- граница учтенного земельного участка,
- граница кадастрового квартала,
- — характерная точка границы земельного участка.