

Утверждена
 постановлением администрации
 (наименование документа об утверждении, включая наименования
 муниципального района
 органов государственной власти или органов местного
 Иса克林ский
 самоуправления, принявших решение об утверждении схемы
 Самарской области
 или подписавших соглашение о перераспределении земельных участков
 от №

**Схема расположения земельного участка или земельных участков
 на кадастровом плане территории**

Местоположение: Российская Федерация, Самарская область, муниципальный район Иса克林ский,
 сельское поселение Старое Вечканово, п.Сокский, ул.Первомайская,
 прилегающий к земельному участку с кадастровым номером 63:19:1103004:37
 Территориальная зона Ж1

Условный номер земельного участка 63:19:1103004:3У1

Площадь земельного участка 433 м2

S = 433 кв.м.				
Назв. точки	Координаты		Расстояние	Дирекцион- ный угол
	X	Y		
71	483659,38	2288878,29		
n1	483654,99	2288894,47	16,76	105°10'49"
n2	483635,23	2288898,36	20,14	168°51'47"
n3	483626,28	2288898,44	8,95	179°29'16"
n4	483623,54	2288898,18	2,75	185°25'14"
n5	483623,51	2288897,73	0,45	266°11'9"
75	483627,32	2288883,36	14,87	284°50'58"
74	483644,19	2288887,72	17,42	14°29'27"
73	483646,24	2288887,72	2,05	0°0'0"
72	483651,61	2288875,62	13,24	293°55'54"
71	483659,38	2288878,29	8,22	18°57'51"

Чертеж на приложении № 2

Утверждена

постановлением администрации

(наименование документа об утверждении, включая наименования
муниципального района
органов государственной власти или органов местного
Исаклинский

самоуправления, принявших решение об утверждении схемы
Самарской области


или подписавших соглашение о перераспределении земельных участков)
от №

Схема расположения земельного участка или земельных участков на кадастровом плане территории

Местоположение: Российская Федерация, Самарская область, муниципальный район Исаклинский,
сельское поселение Старое Вечканово, п.Сокский, ул.Первомайская,
прилегающий к земельному участку с кадастровым номером 63:19:1103004:37
Территориальная зона Ж1

Условный номер земельного участка 63:19:1103004:3У1

Площадь земельного участка 433 м2

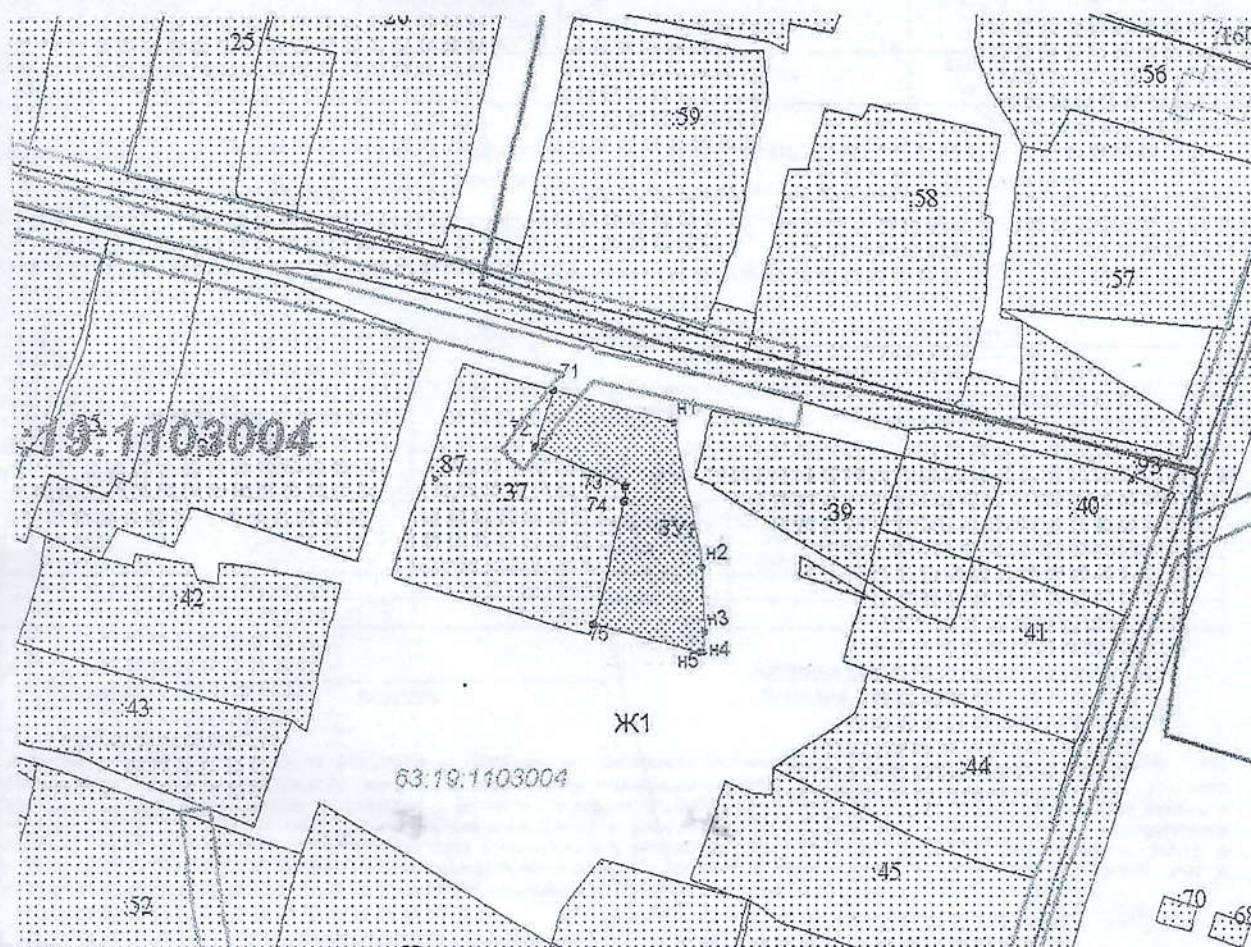

Масштаб 1:1000

Ж1

территориальная зона

— граница земельного участка установленная (уточненная) при проведении
кадастровых работ

63:19:1103004

надпись номера кадастрового квартала

:3У1

надпись кадастрового номера земельного участка

— граница кадастрового квартала