

Утверждена
Постановлением Администрации муниципального района
Исаклинский Самарской области


(наименование документа об утверждении, включая наименования органов государственной власти
или органов местного самоуправления, принявших решение об утверждении схемы или
подписавших соглашение о перераспределении земельных участков)

От _____ № _____


СХЕМА РАСПОЛОЖЕНИЯ ЗЕМЕЛЬНОГО УЧАСТКА
НА КАДАСТРОВОМ ПЛАНЕ ТЕРРИТОРИИ

Условный номер земельного участка 63:19:0404004:ЗУ1		
Площадь земельного участка 93513 м ²		
Обозначение характерных точек границы	Координаты, м	
	X	Y
1	2	3
101	491219.46	2277872.55
102	491090.24	2277811.28
103	491060.94	2277811.28
104	491035.63	2277829.93
105	491014.31	2277845.91
106	490994.33	2277841.92
107	490985.01	2277817.94
108	490967.69	2277784.64
109	490949.04	2277765.99
110	490801.18	2277695.38
111	490574.72	2277603.47
112	490525.43	2277611.46
113	490513.44	2277671.41
114	490531.42	2277714.70
115	490649.32	2277777.31
116	490734.18	2277810.95
117	490836.48	2277833.26
118	490926.25	2277867.33
119	490980.35	2277883.21
120	491042.28	2277914.53
121	491078.76	2277938.29
122	491162.18	2277971.13
123	491266.44	2278001.38
124	491320.70	2278004.43
125	491323.36	2277967.13
126	491306.05	2277924.51
101	491219.46	2277872.55

63:19:0404003

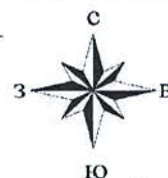

63:19:0404004

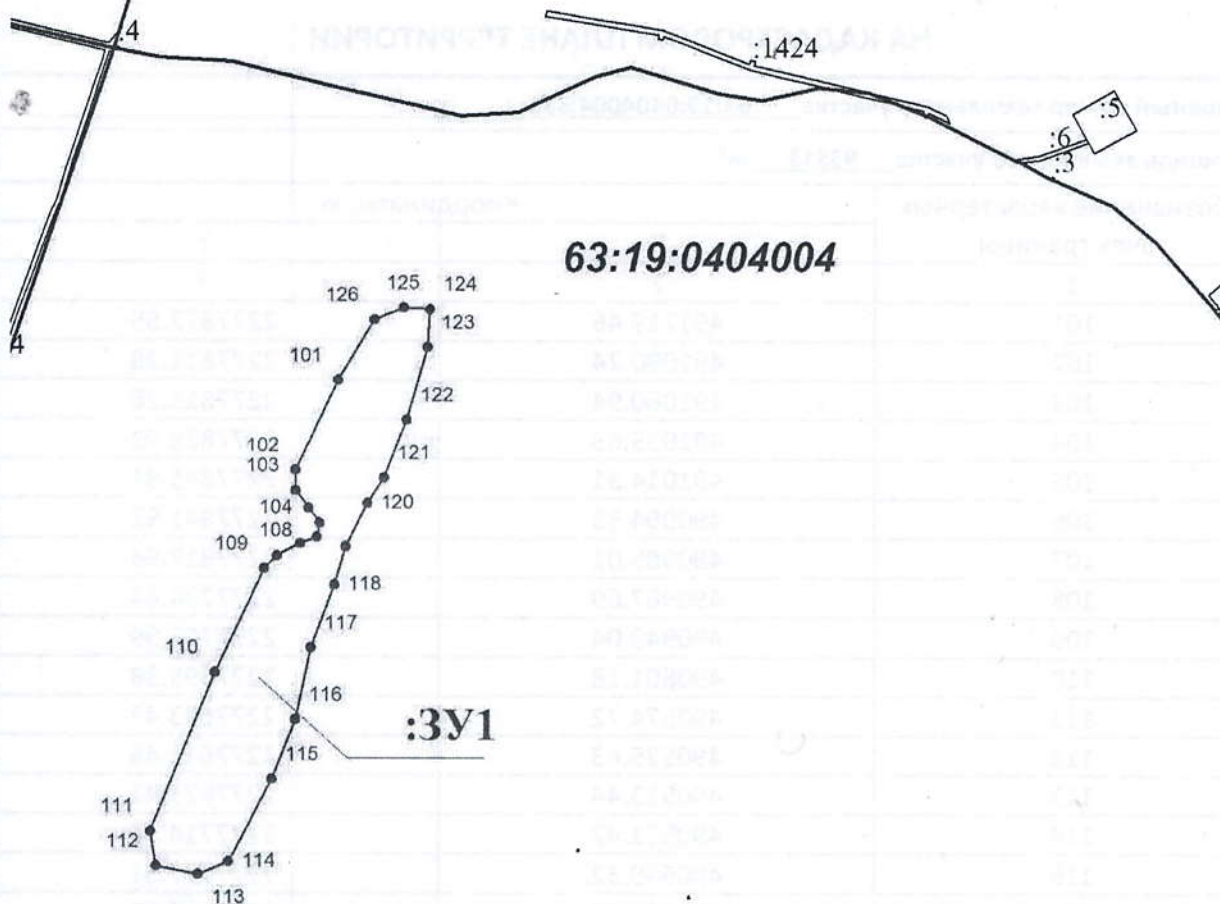

Условные обозначения

- :3Y1** - обозначение образуемого земельного участка
- - граница образуемого земельного участка
- 2 - обозначение характерной точки границы образуемого земельного участка
- - граница исходного земельного участка
- :8 - обозначение исходного земельного участка
- - граница кадастрового квартала
- 63:19:0404004 - кадастровый номер квартала

Масштаб 1: 10000

Система координат – МСК-63