

Утверждена

Постановлением администрации муниципального района Иса克林ский
(наименование документа об утверждении, включая наименования

Самарской области

органов государственной власти или органов местного

самоуправления, принявших решение об утверждении схемы

или подписавших соглашение о перераспределении земельных участков)

от

№

**Схема расположения земельного участка или земельных участков
на кадастровом плане территории**

Условный номер земельного участка


Площадь земельного участка 1053 м²

Обозначение характерных точек границ	Координаты, м	
	X	Y
1	2	3
1	471414.79	2288989.22
2	471389.70	2289018.39
3	471387.63	2289020.79
4	471369.35	2289004.44
5	471385.42	2288981.18
6	471402.24	2288981.16
7	471392.60	2288969.41
8	471393.20	2288966.91
1	471414.79	2288989.22

Условные обозначения

- Вектор, характеризующий часть границ, сведения о которой достаточны для определения ее местоположения
- Характерная точка границ, сведения о которой позволяют однозначно определить ее положение на местности
- Обозначение условной характерной точки
- Кадастровый номер земельного участка
- Условный номер участка
- Угловая точка участка границ, включенная в ЕГРН сведений о которой достаточна для определения ее местоположения
- Граница земельного участка
- Номер кадастрового участка
- Территория земельного участка
- Обремененный земельный участок

Схема расположения земельного участка или земельных участков на кадастровом плане территории

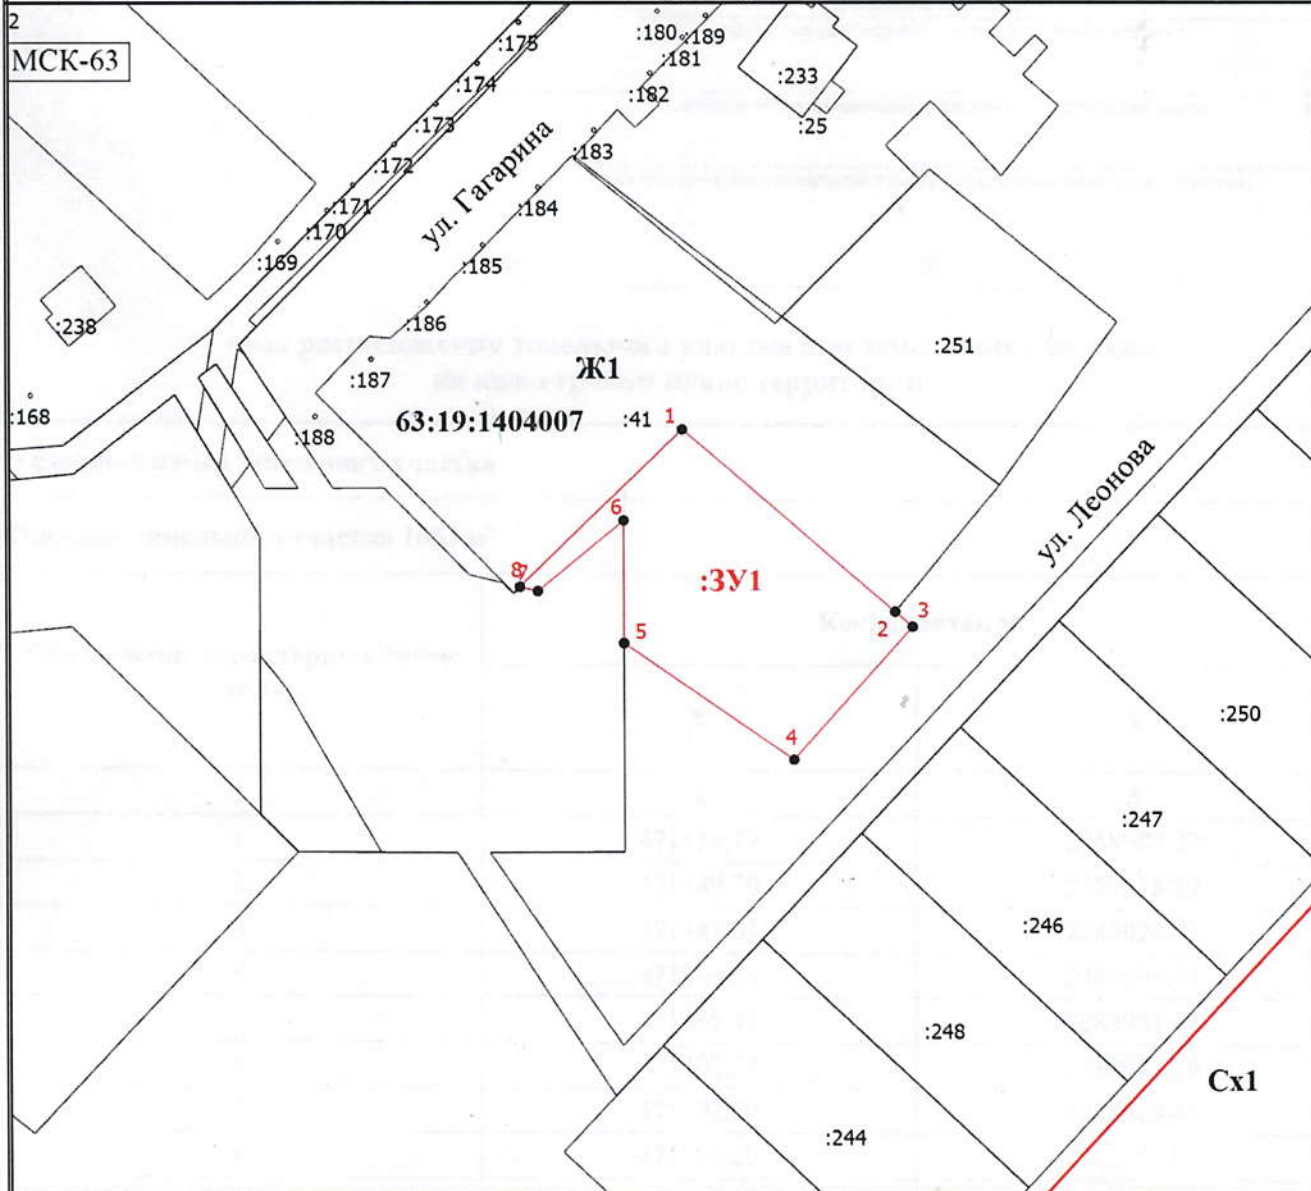

Масштаб 1:1000

Условные обозначения

- - Вновь образованная часть границы, сведения о которой достаточны для определения ее местоположения
- - Характерная точка границы, сведения о которой позволяют однозначно определить ее положение на местности
- 1 - Обозначение новой характерной точки
- :10 - Кадастровый номер земельного участка
- :214 - Кадастровый номер здания
- - Существующая часть границы, имеющиеся в ЕГРН сведения о которой достаточны для определения ее местоположения
- - Граница населенного пункта
- 63:19:1404007 - Номер кадастрового квартала
- Ж1 - Территориальная зона
- :3У1 - образуемый земельный участок

Согласовано
глава с/п  И.А. Кудренов
04.08.2020г.