

Утверждена

Постановлением администрации муниципального района Исаклинский
(наименование документа об утверждении, включая наименования

Самарской области

органов государственной власти или органов местного

самоуправления, принявших решение об утверждении схемы

или подписавших соглашение о перераспределении земельных участков)

от

№


**Схема расположения земельного участка или земельных участков
на кадастровом плане территории**

Условный номер земельного участка

Площадь земельного участка 707 м²

Обозначение характерных точек границ	Координаты, м	
	X	Y
1	2	3
1	470707.28	2287942.36
2	470675.34	2287944.70
3	470674.10	2287932.91
4	470684.59	2287934.19
5	470683.41	2287914.37
6	470689.37	2287913.96
7	470693.34	2287913.60
8	470694.00	2287920.24
9	470694.33	2287924.89
10	470698.48	2287924.58
11	470698.21	2287919.72
12	470697.95	2287916.55
13	470705.77	2287915.19
14	470706.90	2287923.87
1	470707.28	2287942.36

Схема расположения земельного участка или земельных участков на кадастровом плане территории

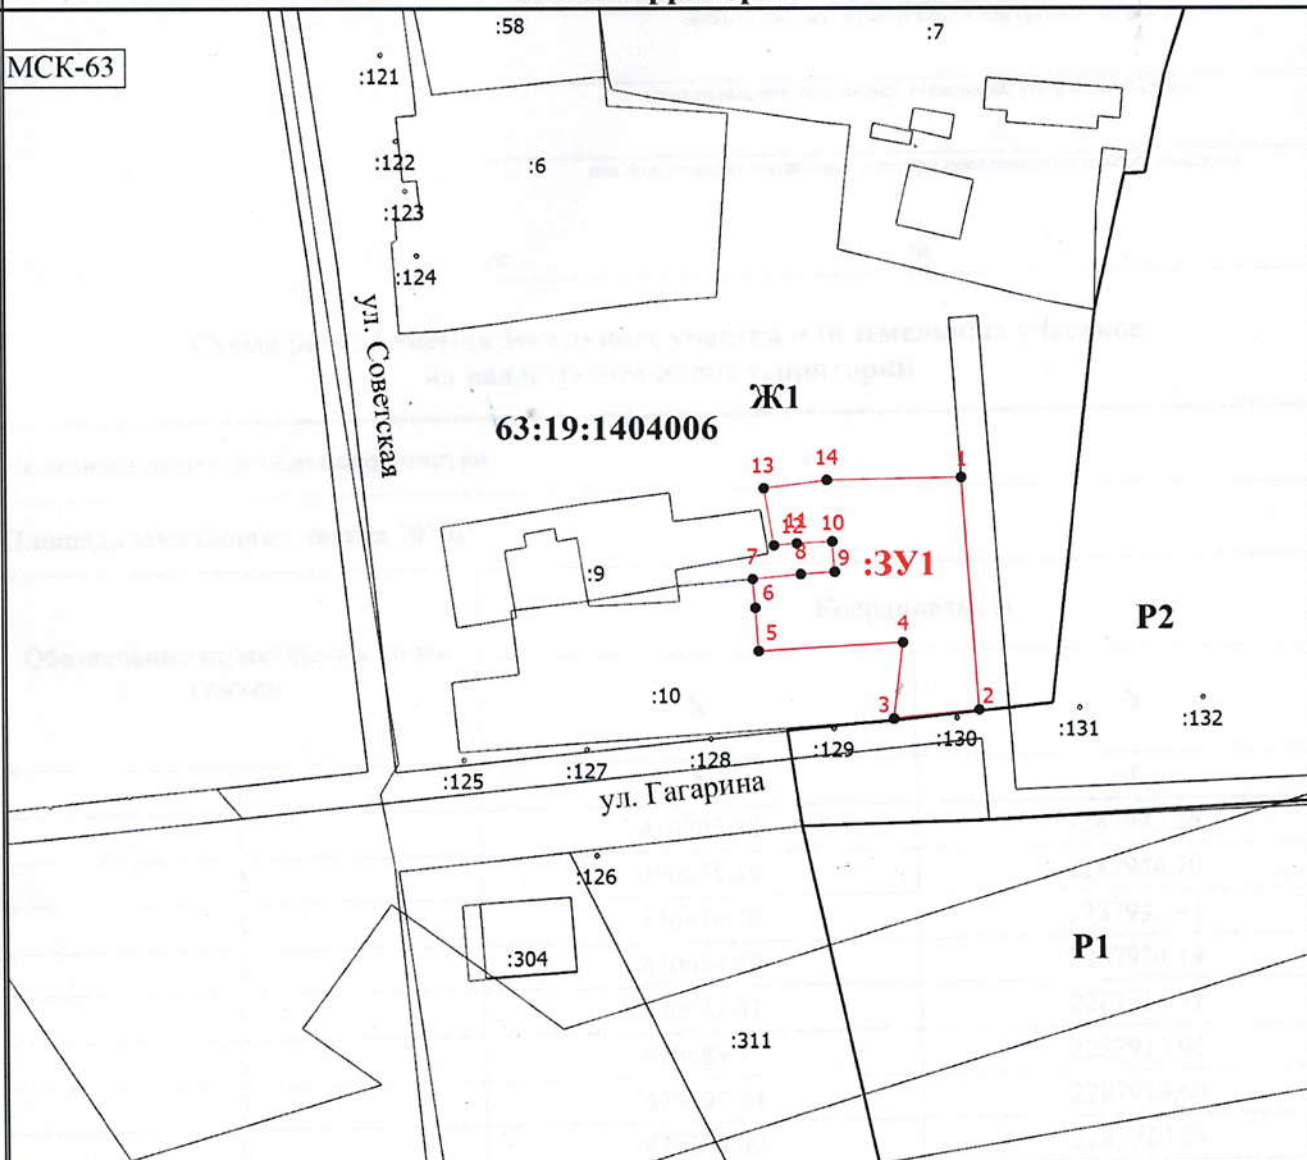

Масштаб 1:1000

Условные обозначения

- - Вновь образованная часть границы, сведения о которой достаточны для определения ее местоположения
- - Характерная точка границы, сведения о которой позволяют однозначно определить ее положение на местности
- 1 - Обозначение новой характерной точки
- :1 - Кадастровый номер земельного участка
- :283 - Кадастровый номер здания
- - Существующая часть границы, имеющиеся в ЕГРН сведения о которой достаточны для определения ее местоположения
- - Граница территориальной зоны
- Ж1 - Территориальная зона
- :3У1 - образуемый земельный участок
- 63:19:1404006 - Номер кадастрового квартала