

Утверждена

Постановлением администрации муниципального района Исаклинский
(наименование документа об утверждении, включая наименования

Самарской области

органов государственной власти или органов местного

самоуправления, принявших решение об утверждении схемы

или подписавших соглашение о перераспределении земельных участков)

от

№

**Схема расположения земельного участка или земельных участков
на кадастровом плане территории**

Условный номер земельного участка

Площадь земельного участка 587 м²

Обозначение характерных точек границ	Координаты, м	
	X	Y
1	2	3
1	496551.53	2252807.44
2	496559.84	2252809.59
3	496555.34	2252830.15
4	496569.27	2252833.27
5	496573.74	2252812.71
6	496583.35	2252814.54
7	496569.60	2252838.43
8	496547.53	2252850.69
9	496545.89	2252850.86
10	496548.26	2252840.84
1	496551.53	2252807.44


Схема расположения земельного участка или земельных участков на кадастровом плане территории

МСК-63

Сенгасово
Теле Г. Кемон

Ж1

63:19:0103002

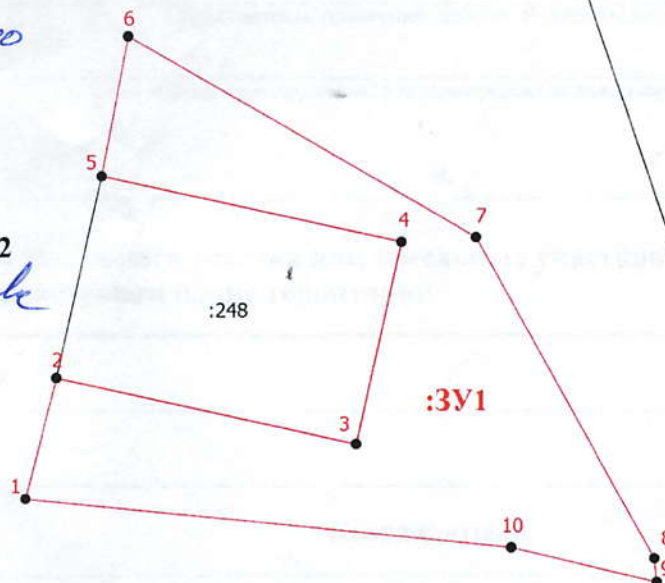

ул. Центральная



Масштаб 1:500

Условные обозначения

- - Вновь образованная часть границы, сведения о которой достаточны для определения ее местоположения
- - Характерная точка границы, сведения о которой позволяют однозначно определить ее положение на местности
- 1 - Обозначение новой характерной точки
- :122 - Кадастровый номер земельного участка
- :226 - Кадастровый номер здания
- - Существующая часть границы, имеющиеся в ЕГРН сведения о которой достаточны для определения ее местоположения
- 63:19:0103002 - Номер кадастрового квартала
- Ж1 - Территориальная зона
- :3У1 - образуемый земельный участок