

Утверждена

Постановлением администрации муниципального района Иса克林ский
(наименование документа об утверждении, включая наименования

Самарской области

органов государственной власти или органов местного

самоуправления, принявших решение об утверждении схемы

или подписавших соглашение о перераспределении земельных участков)

от

№

**Схема расположения земельного участка или земельных участков
на кадастровом плане территории**


Условный номер земельного участка

Площадь земельного участка 610 м²

Обозначение характерных точек границ	Координаты, м	
	X	Y
1	2	3
1	470903.94	2287232.19
2	470892.03	2287243.14
3	470890.08	2287241.69
4	470862.04	2287206.87
5	470862.51	2287205.60
6	470862.92	2287204.25
7	470863.24	2287202.86
8	470863.45	2287201.46
9	470863.57	2287200.05
10	470863.58	2287198.63
11	470863.55	2287198.15
12	470864.03	2287197.70
1	470903.94	2287232.19

Схема расположения земельного участка или земельных участков на кадастровом плане территории

МСК-63

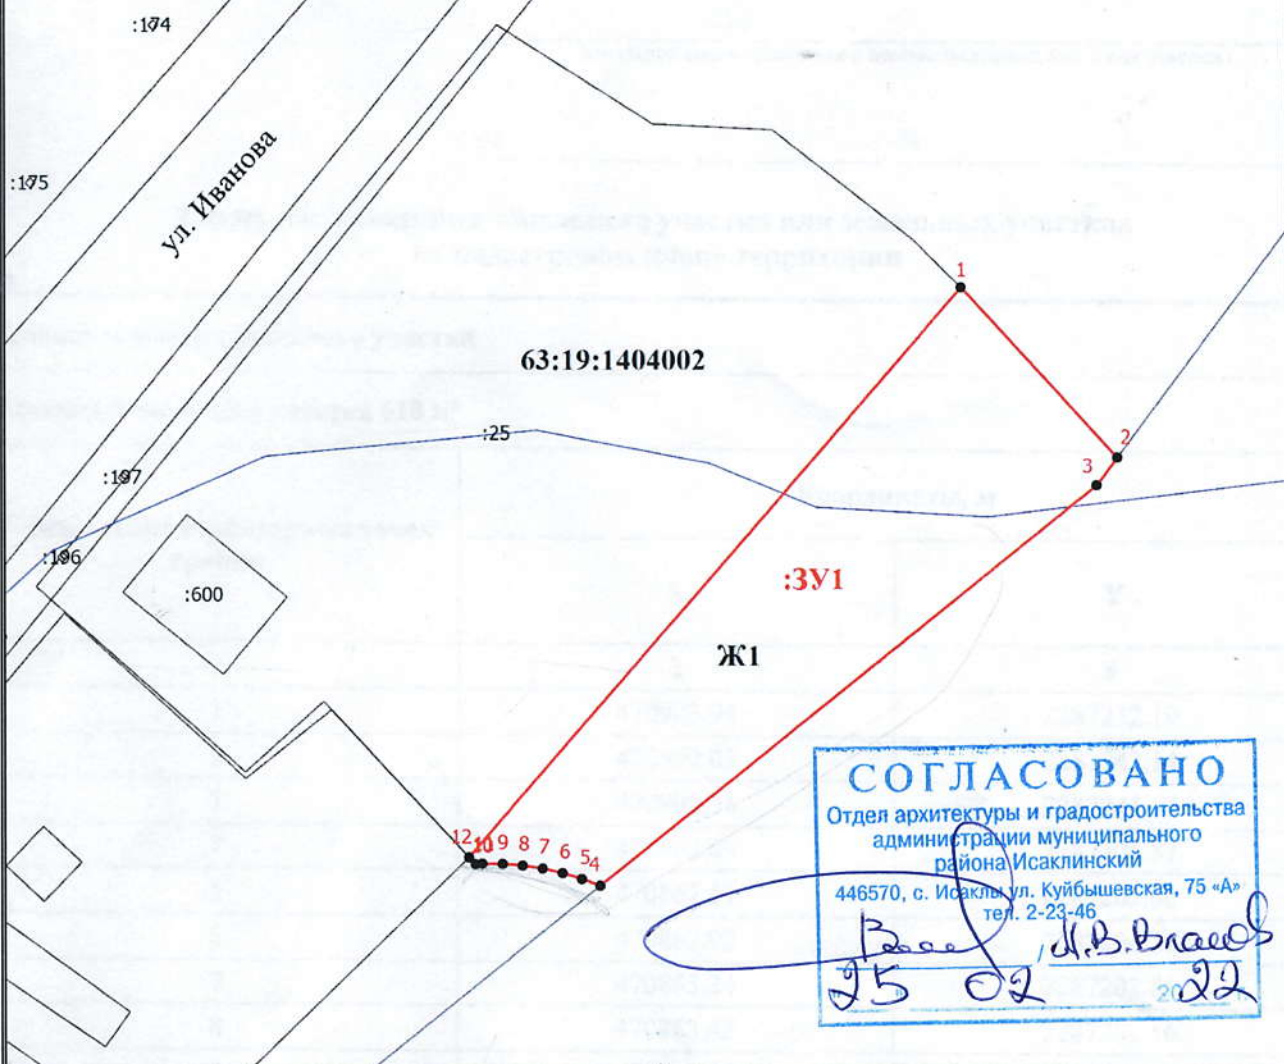

Масштаб 1:500

Условные обозначения

- - Вновь образованная часть границы, сведения о которой достаточны для определения ее местоположения
- - Характерная точка границы, сведения о которой позволяют однозначно определить ее положение на местности
- 1 - Обозначение новой характерной точки
- :109 - Кадастровый номер земельного участка
- :359 - Кадастровый номер здания
- - Существующая часть границы, имеющиеся в ЕГРН сведения о которой достаточны для определения ее местоположения
- - Граница территориальной зоны
- - Граница зоны с особыми условиями (прибрежная защитная полоса)
- 63:19:1404002 - Номер кадастрового квартала
- Ж1 - Территориальная зона
- 3У1 - Испрашиваемый земельный участок

СОГЛАСОВАНО
 Отдел архитектуры и градостроительства
 администрации муниципального
 района Иса克林ский
 446570, с. Иса克林 ул. Куйбышевская, 75 «А»
 тел. 2-23-46
В.В. Власов
 25 02 2022

Согласовано
Глава сельского поселения
 Новое Ганькино м.р. Иса克林ский
 Самарской области
Геннадий Андреевич Кудряшов
 Геннадий Андреевич Кудряшов