

Утверждена

Постановлением администрации муниципального района Иса克林ский
(наименование документа об утверждении, включая наименования

Самарской области

органов государственной власти или органов местного

самоуправления, принявших решение об утверждении схемы

или подписавших соглашение о перераспределении земельных участков)

от

№

**Схема расположения земельного участка или земельных участков
на кадастровом плане территории**


Условный номер земельного участка

Площадь земельного участка 784 м²

Обозначение характерных точек границ	Координаты, м	
	X	Y
1	2	3
1	492040.87	2268529.31
2	492024.46	2268549.99
3	492017.56	2268559.03
4	492011.50	2268552.56
5	492007.56	2268549.09
6	492003.50	2268546.81
7	492002.25	2268545.47
8	492002.30	2268544.82
9	492003.49	2268543.19
10	492004.13	2268542.88
11	492005.00	2268541.72
12	492004.99	2268541.12
13	492007.42	2268537.77
14	492023.53	2268515.59
15	492024.11	2268516.03
1	492040.87	2268529.31

Схема расположения земельного участка или земельных участков на кадастровом плане территории

МСК-63

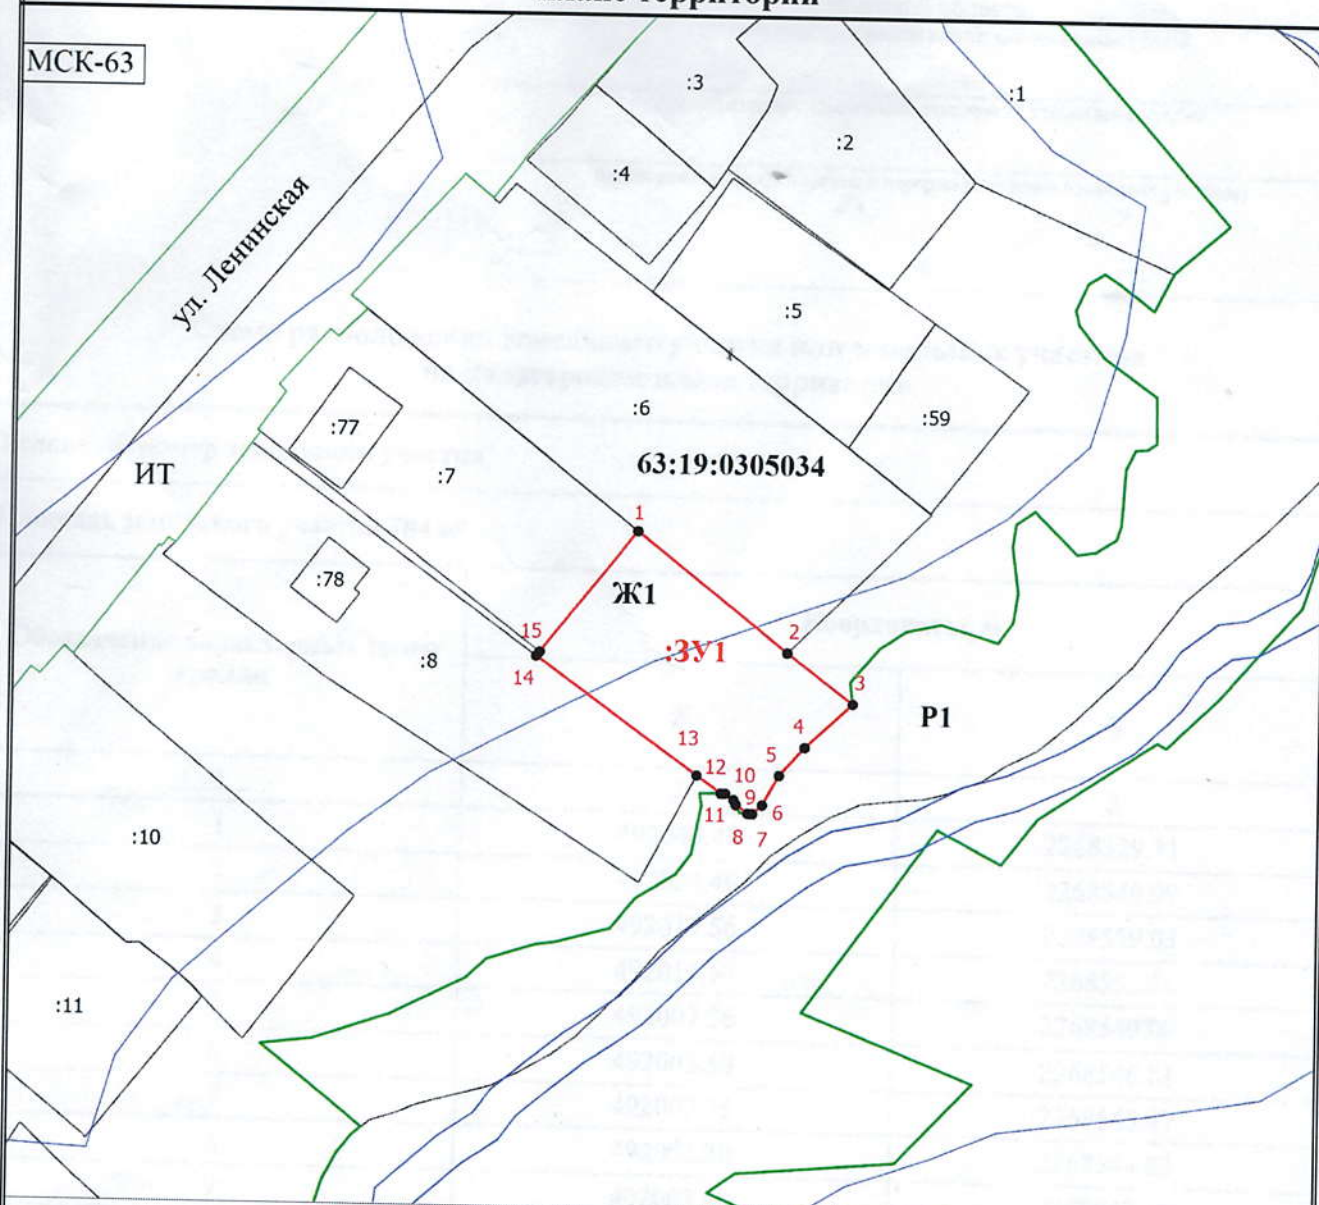

Масштаб 1:1000

Условные обозначения

- - Вновь образованная часть границы, сведения о которой достаточны для определения ее местоположения
- - Характерная точка границы, сведения о которой позволяют однозначно определить ее положение на местности
- 1 - Обозначение новой характерной точки
- - Существующая часть границы, имеющиеся в ЕГРН сведения о которой достаточны для определения ее местоположения
- - Граница территориальной зоны
- - Граница ЗОУИТ
- :1 - Кадастровый номер земельного участка
- :77 - Кадастровый номер здания
- 63:19:0305034 - Номер кадастрового квартала
- Ж1 - Территориальная зона
- :ЗУ1 - образуемый земельный участок