

Утверждена

Постановлением администрации муниципального района Исаклинский
(наименование документа об утверждении, включая наименования

Самарской области

органов государственной власти или органов местного

самоуправления, принявших решение об утверждении схемы

или подписавших соглашение о перераспределении земельных участков)

от

№

**Схема расположения земельного участка или земельных участков
на кадастровом плане территории**


Условный номер земельного участка

Площадь земельного участка 452 м²

Обозначение характерных точек границ	Координаты, м	
	X	Y
1	2	3
1	491574.09	2267006.68
2	491590.46	2267010.98
3	491592.94	2267011.75
4	491593.77	2267012.02
5	491591.13	2267022.00
6	491589.39	2267028.42
7	491581.65	2267025.91
8	491575.45	2267024.18
9	491564.53	2267020.18
10	491563.12	2267019.65
11	491564.01	2267016.92
12	491564.51	2267015.12
13	491566.11	2267007.23
14	491566.63	2267005.23
1	491574.09	2267006.68

Схема расположения земельного участка или земельных участков на кадастровом плане территории

МСК-63

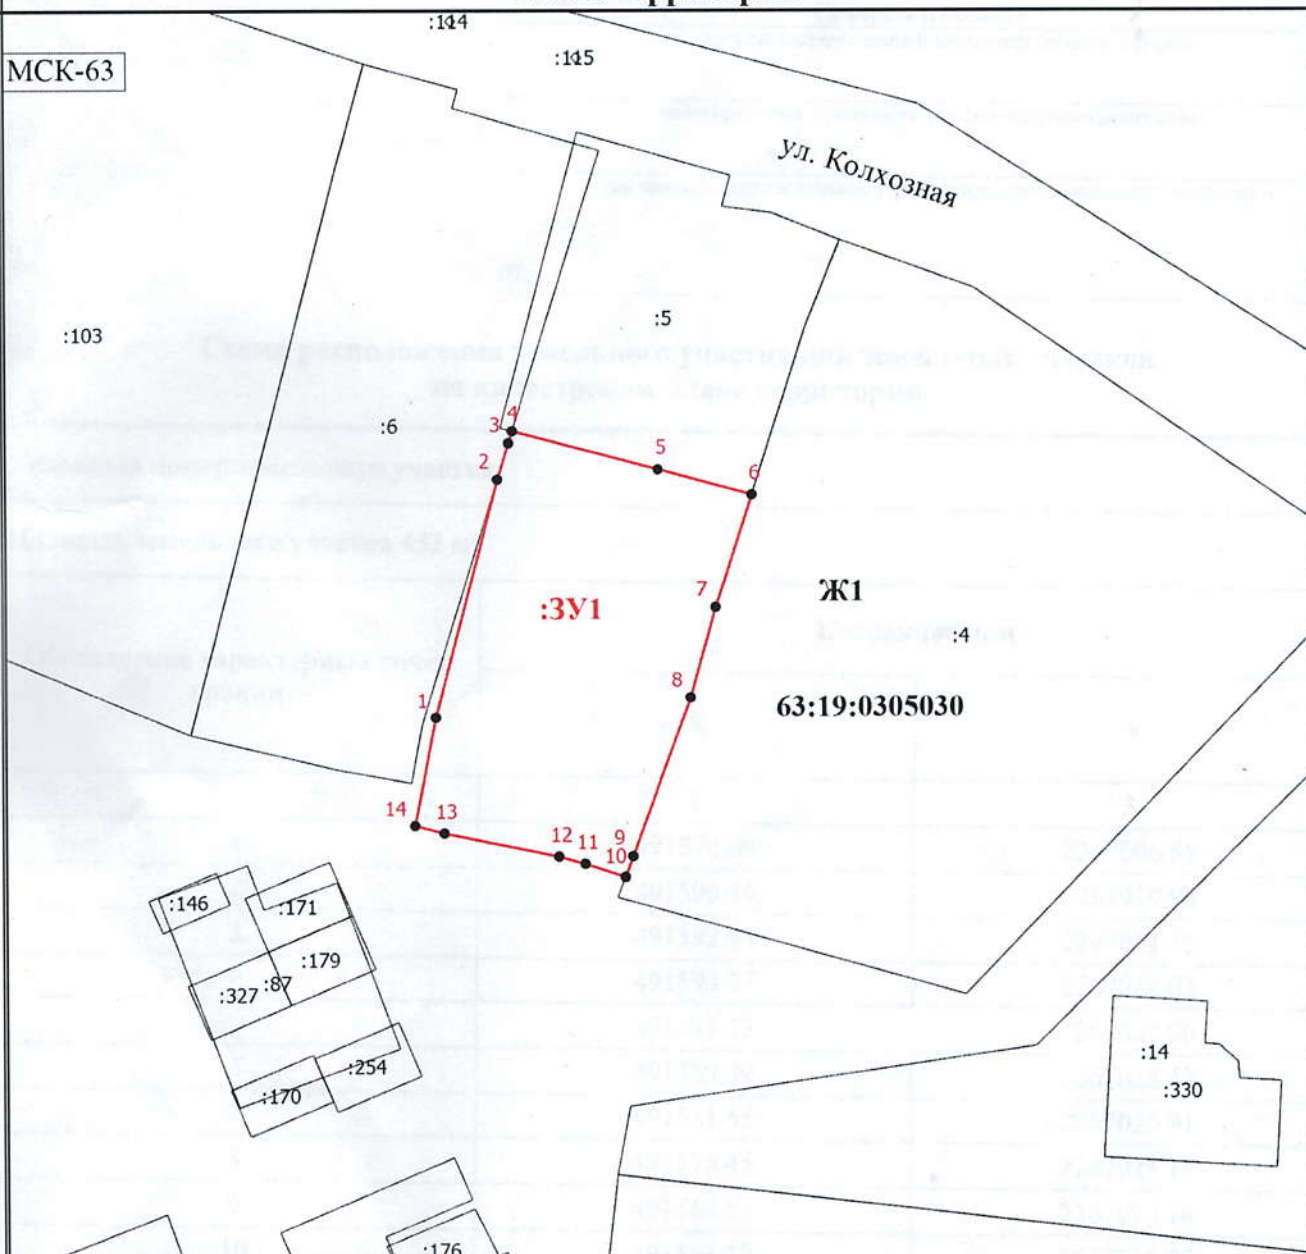

Масштаб 1:500

Условные обозначения

- - Вновь образованная часть границы, сведения о которой достаточны для определения ее местоположения
- - Характерная точка границы, сведения о которой позволяют однозначно определить ее положение на местности
- 1 - Обозначение новой характерной точки
- :104 - Кадастровый номер земельного участка
- :121 - Кадастровый номер здания
- - Существующая часть границы, имеющиеся в ЕГРН сведения о которой достаточны для определения ее местоположения
- 63:19:0305030 - Номер кадастрового квартала
- Ж1 - Территориальная зона
- :3Y1 - образуемый земельный участок