

УТВЕРЖДЕНО:
Постановлением Администрации
муниципального района
Исаклинский Самарской области
от "___" "___" 2018г. №___

Схема расположения земельного участка на кадастровом плане территории
кадастрового квартала 63:19:0903002

КАДАСТРОВЫЙ ПЛАН ТЕРРИТОРИИ

КПТ. 2.1


" 21 " мая 2018 г. №63-00-102/18-443225

Номер кадастрового квартала

63:19:0903002

План (чертеж, схема) земельных участков, расположенных в кадастровом квартале

1

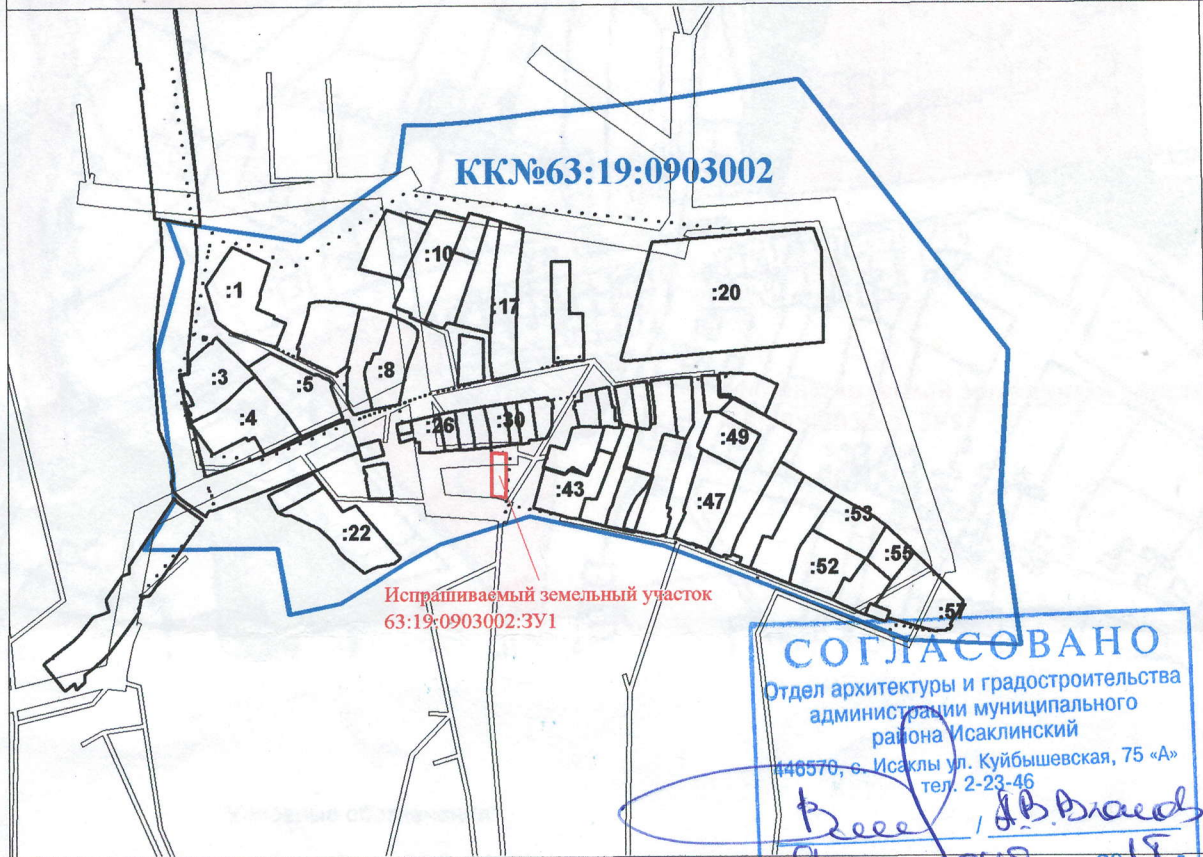

2

Масштаб

1:7500

Условные обозначения:

	- границы образуемого земельного участка		- обозначение образуемого земельного участка
	- границы кадастрового квартала		- обозначение кадастрового квартала
	- границы учтенных земельных участков		- обозначение учтенных земельных участков

Площадь земельного участка: 552 кв.м.

Адрес земельного участка: Самарская обл., муниципальный район Исаклинский, сельское поселение Два Ключа, с.Саперкино, ул.Школьная, уч.14/1

Вид разрешенного использования: Ведение личного подсобного хозяйства

Категория земель: Земли населенных пунктов

Территориальная зона: Ж1 (зона застройки индивидуальными жилыми домами)