

Утверждена

Постановлением администрации муниципального района Исаклинский
(наименование документа об утверждении, включая наименования

Самарской области

органов государственной власти или органов местного

самоуправления, принявших решение об утверждении схемы

или подписавших соглашение о перераспределении земельных участков)

от

№

**Схема расположения земельного участка или земельных участков
на кадастровом плане территории**

Условный номер земельного участка

Площадь земельного участка 1410 м²

Обозначение характерных точек
границ

Координаты, м

X

Y

1

2

3

1

5965025.49

277562.30

2

5965015.56

277496.79

3

5965047.80

277490.35

4

5965058.66

277512.43

5

5965033.87

277509.16

6

5965039.25


277560.32

1

5965025.49

277562.30

Схема расположения земельного участка или земельных участков на кадастровом плане территории

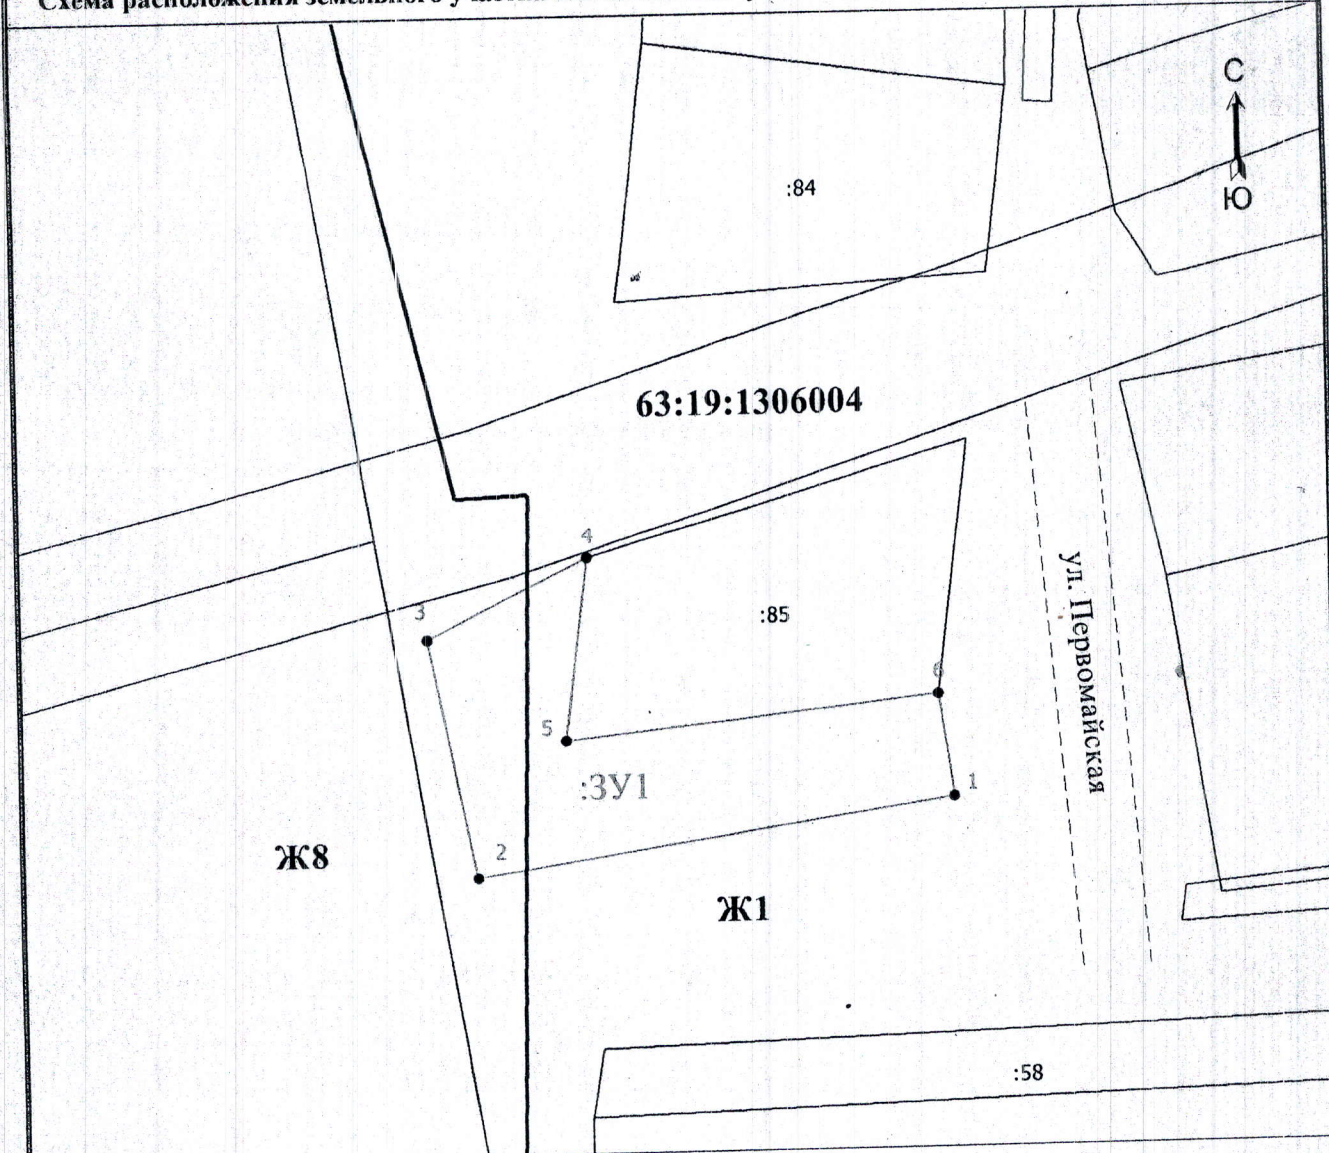

Масштаб 1:1000

Условные обозначения

- - Характерная точка границы, сведения о которой позволяют однозначно определить ее положение на местности
- 1 - Обозначение новой характерной точки
- - Часть контура, образованного проекцией существующего наземного конструктивного элемента здания, сооружения, объекта незавершенного строительства
- - Граница зоны с особыми условиями
- - Граница кадастрового квартала
- - Граница территориальной зоны
- Ж1 - Территориальная зона
- 63:19:1306004 - Номер кадастрового квартала
- :3У1 - образуемый земельный участок
- - Существующая часть границы, сведения о которой достаточны для определения ее местоположения
- - вновь образованная часть границы, сведения о которой достаточны для определения ее местоположения