

**Утверждена**

Постановлением администрации муниципального района Исаклинский  
(наименование документа об утверждении, включая наименования

Самарской области  
органов государственной власти или органов местного

самоуправления, принявших решение об утверждении схемы

или подписавших соглашение о перераспределении земельных участков)

от

№

**Схема расположения земельного участка или земельных участков  
на кадастровом плане территории**

**Условный номер земельного участка**


(указывается в случае, если предусматривается образование двух и более земельных участков)

**Площадь земельного участка 630 м<sup>2</sup>**

(указывается проектная площадь образуемого земельного участка, вычисленная с использованием технологических и программных средств, в том числе размещенных на официальном сайте федерального органа исполнительной власти, уполномоченного Правительством Российской Федерации на осуществление государственного кадастрового учета, государственной регистрации прав, ведение Единого государственного реестра недвижимости и предоставление сведений, содержащихся в Едином государственном реестре недвижимости, в информационно-телекоммуникационной сети "Интернет" (далее - официальный сайт), с округлением до 1 квадратного метра. Указанное значение площади земельного участка может быть уточнено при проведении кадастровых работ не более чем на десять процентов)

Обозначение характерных точек границ	Координаты, м	
	X	Y
1	2	3
1	470695.39	2287139.12
2	470694.78	2287139.26
3	470693.64	2287139.52
4	470692.51	2287139.86
5	470665.69	2287148.69
6	470659.93	2287126.30
7	470690.55	2287122.00
1	470695.39	2287139.12

## **Схема расположения земельного участка или земельных участков на кадастровом плане территории**

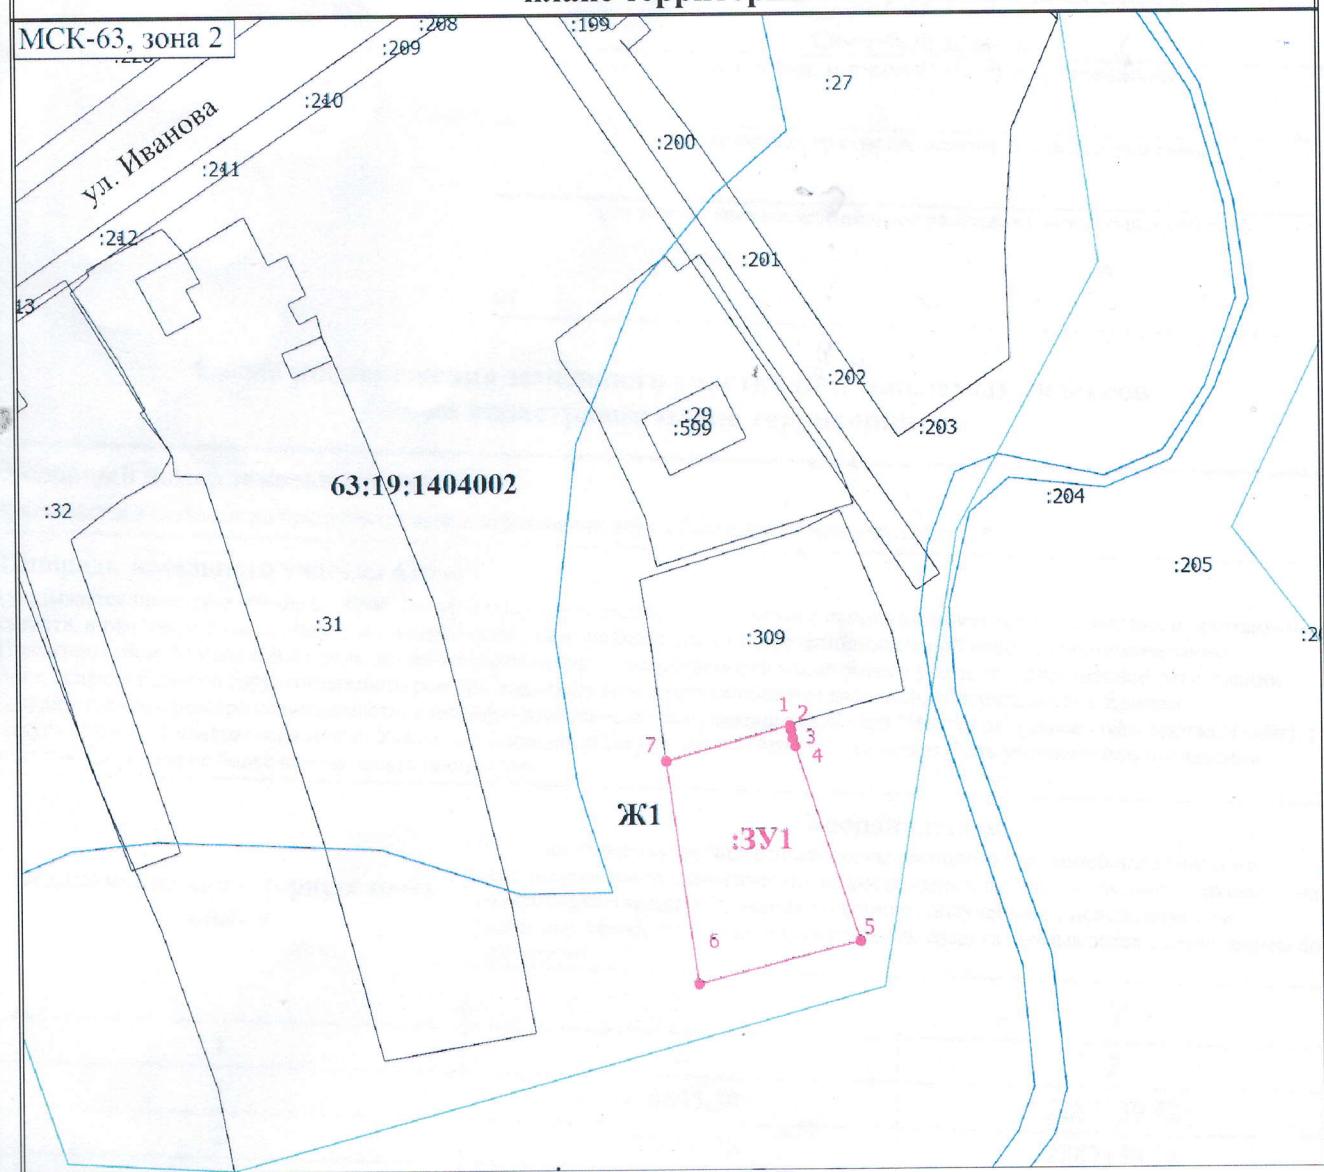

Масштаб 1:1000

## Условные обозначения

- Часть границы, местоположение которой определено при выполнении кадастровых работ

1 :199 - Обозначение новой характерной точки

:599 - Кадастровый номер земельного участка

- Кадастровый номер здания

- Часть границы, сведения ЕГРН о которой позволяют однозначно определить ее положение на местности

• - Характерная точка границы земельного участка, сведения о которой отсутствуют в ЕГРН, местоположение которой определено при кадастровых работах (новая характерная точка)

- Граница территориальной зоны

- Граница зоны с особыми условиями

63:19:1404002 - Номер кадастрового квартала

Ж1 - Территориальная зона

:ЗУ1 - Образуемый земельный участок

# Глава сельского поселения Новое Ганькино м.р. Исааклинский Самарской области

Геннадий Андреевич  
Кудряшов