

Утверждена

Постановлением администрации муниципального района Иса克林ский
(наименование документа об утверждении, включая наименования

Самарской области

органов государственной власти или органов местного

самоуправления, принявших решение об утверждении схемы

или подписавших соглашение о перераспределении земельных участков)

от

№


**Схема расположения земельного участка или земельных участков
на кадастровом плане территории**

Условный номер земельного участка 63:19:0704004:ЗУ1

Площадь земельного участка 4157 м²

Обозначение характерных точек границ	Координаты, м	
	X	Y
1	2	3
1	482062.44	2268061.52
2	482062.57	2268017.97
3	482113.13	2268012.56
4	482144.82	2268008.56
5	482150.37	2268062.82
1	482062.44	2268061.52

Схема расположения земельного участка или земельных участков на кадастровом плане территории

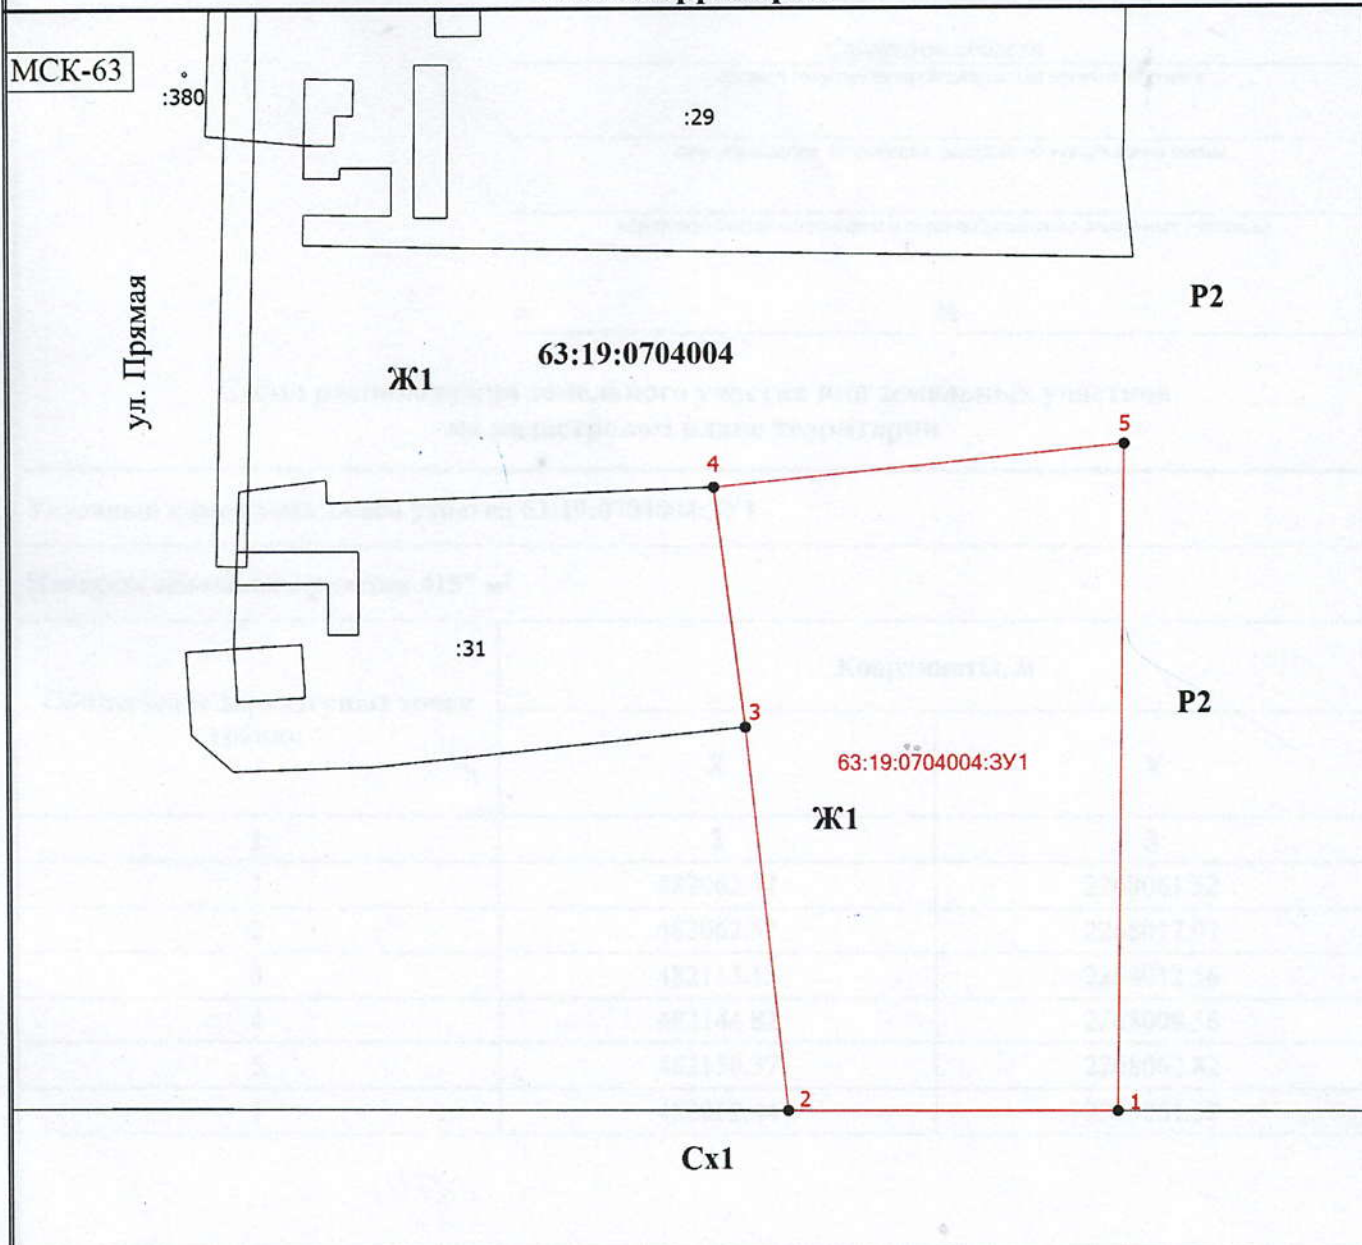

Масштаб 1:1000

Условные обозначения

- - Вновь образованная часть границы, сведения о которой достаточны для определения ее местоположения
- - Характерная точка границы, сведения о которой позволяют однозначно определить ее положение на местности
- 1 - Обозначение новой характерной точки
- :1 - Кадастровый номер земельного участка
- - Существующая часть границы, имеющиеся в ЕГРН сведения о которой достаточны для определения ее местоположения
- 63:19:0704004 - Номер кадастрового квартала
- Ж1 - Территориальная зона



Составлено в упрощенной форме
Генерал Е.И. Давидов