

Утверждена

Постановлением администрации муниципального района Иса克林ский
(наименование документа об утверждении, включая наименования

Самарской области

органов государственной власти или органов местного

самоуправления, принявших решение об утверждении схемы

или подписавших соглашение о перераспределении земельных участков)

от

№

**Схема расположения земельного участка или земельных участков
на кадастровом плане территории**


Условный номер земельного участка

Площадь земельного участка 673 м²

Обозначение характерных точек границ	Координаты, м	
	X	Y
1	2	3
1	491734.85	2268969.75
2	491715.49	2268966.33
3	491727.36	2268931.49
4	491739.38	2268935.64
5	491745.07	2268937.48
1	491734.85	2268969.75

Схема расположения земельного участка или земельных участков на кадастровом плане территории

МСК-63

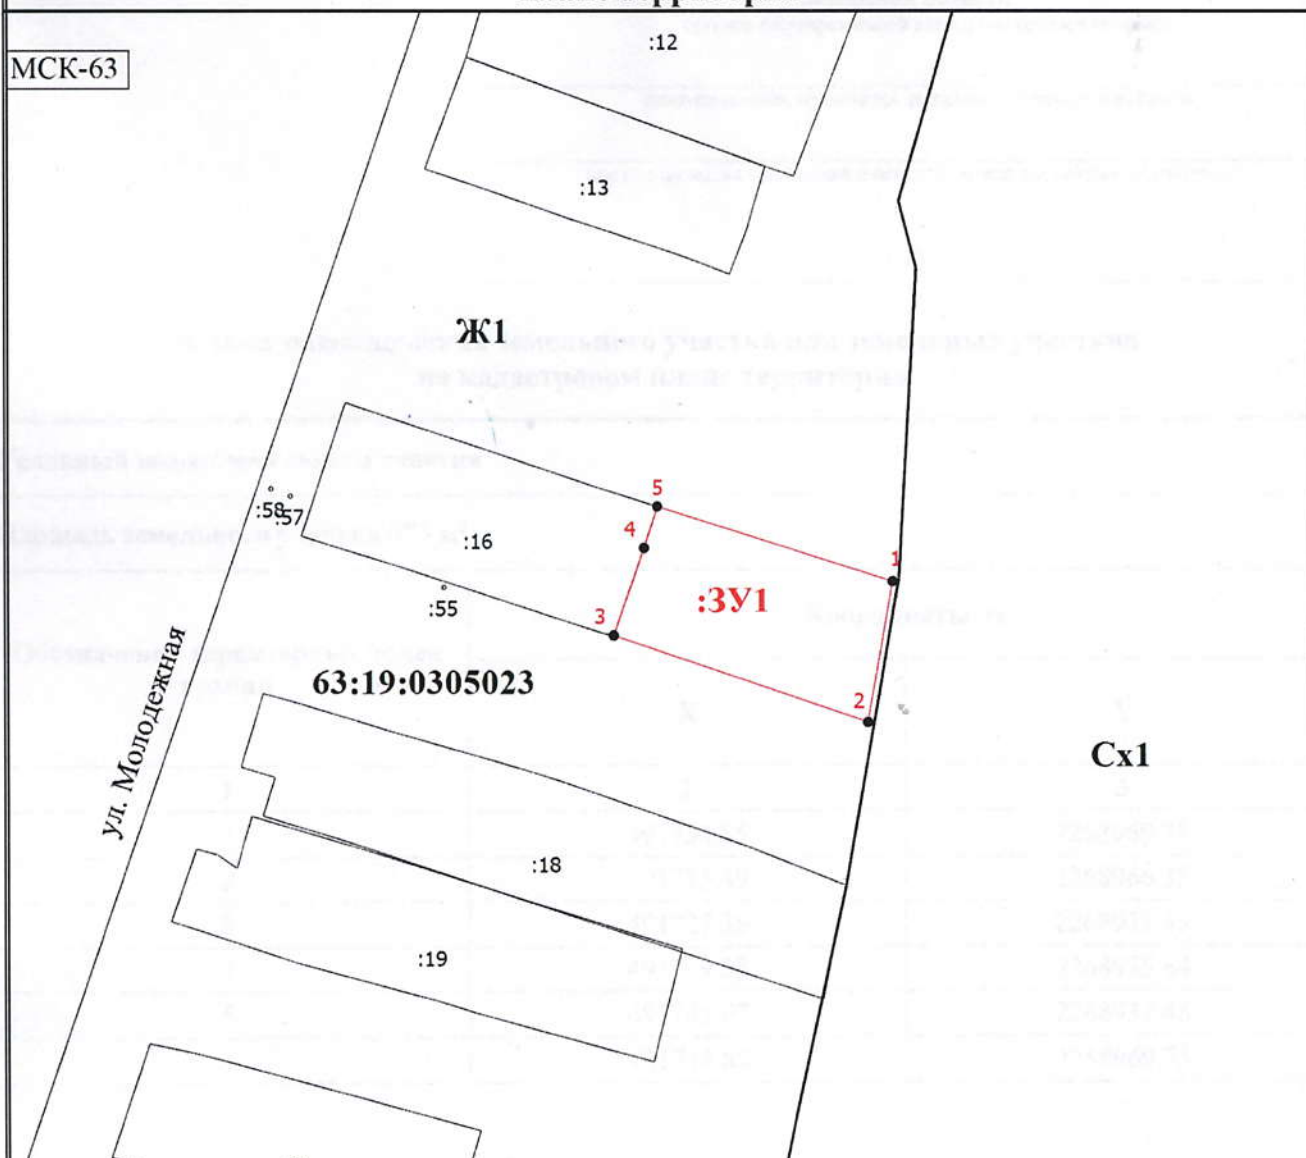

Масштаб 1:1000

Условные обозначения

- - Вновь образованная часть границы, сведения о которой достаточны для определения ее местоположения
- - Характерная точка границы, сведения о которой позволяют однозначно определить ее положение на местности
- 1 - Обозначение новой характерной точки
- :1 - Кадастровый номер земельного участка
- :107 - Кадастровый номер здания
- - Граница территориальной зоны
- 63:19:0305023 - Номер кадастрового квартала
- Ж1 - Территориальная зона
- :3У1 - образуемый земельный участок