

**Утверждена**

Постановлением администрации муниципального района Иса克林ский  
(наименование документа об утверждении, включая наименования

Самарской области

органов государственной власти или органов местного

самоуправления, принявших решение об утверждении схемы

или подписавших соглашение о перераспределении земельных участков)

от

№

**Схема расположения земельного участка или земельных участков  
на кадастровом плане территории**


Условный номер земельного участка 63:19:1402001:3У1

Площадь земельного участка 2595 м²

Обозначение характерных точек границ	Координаты, м	
	X	Y
1	2	3
1	468413.75	2284452.79
2	468424.27	2284463.51
3	468362.79	2284522.43
4	468319.92	2284470.55
5	468308.46	2284456.56
6	468317.70	2284438.39
7	468333.88	2284457.88
8	468341.28	2284466.31
9	468366.95	2284496.72
10	468413.44	2284459.01
11	468403.94	2284449.44
12	468407.49	2284450.26
1	468413.75	2284452.79



# Схема расположения земельного участка или земельных участков на кадастровом плане территории

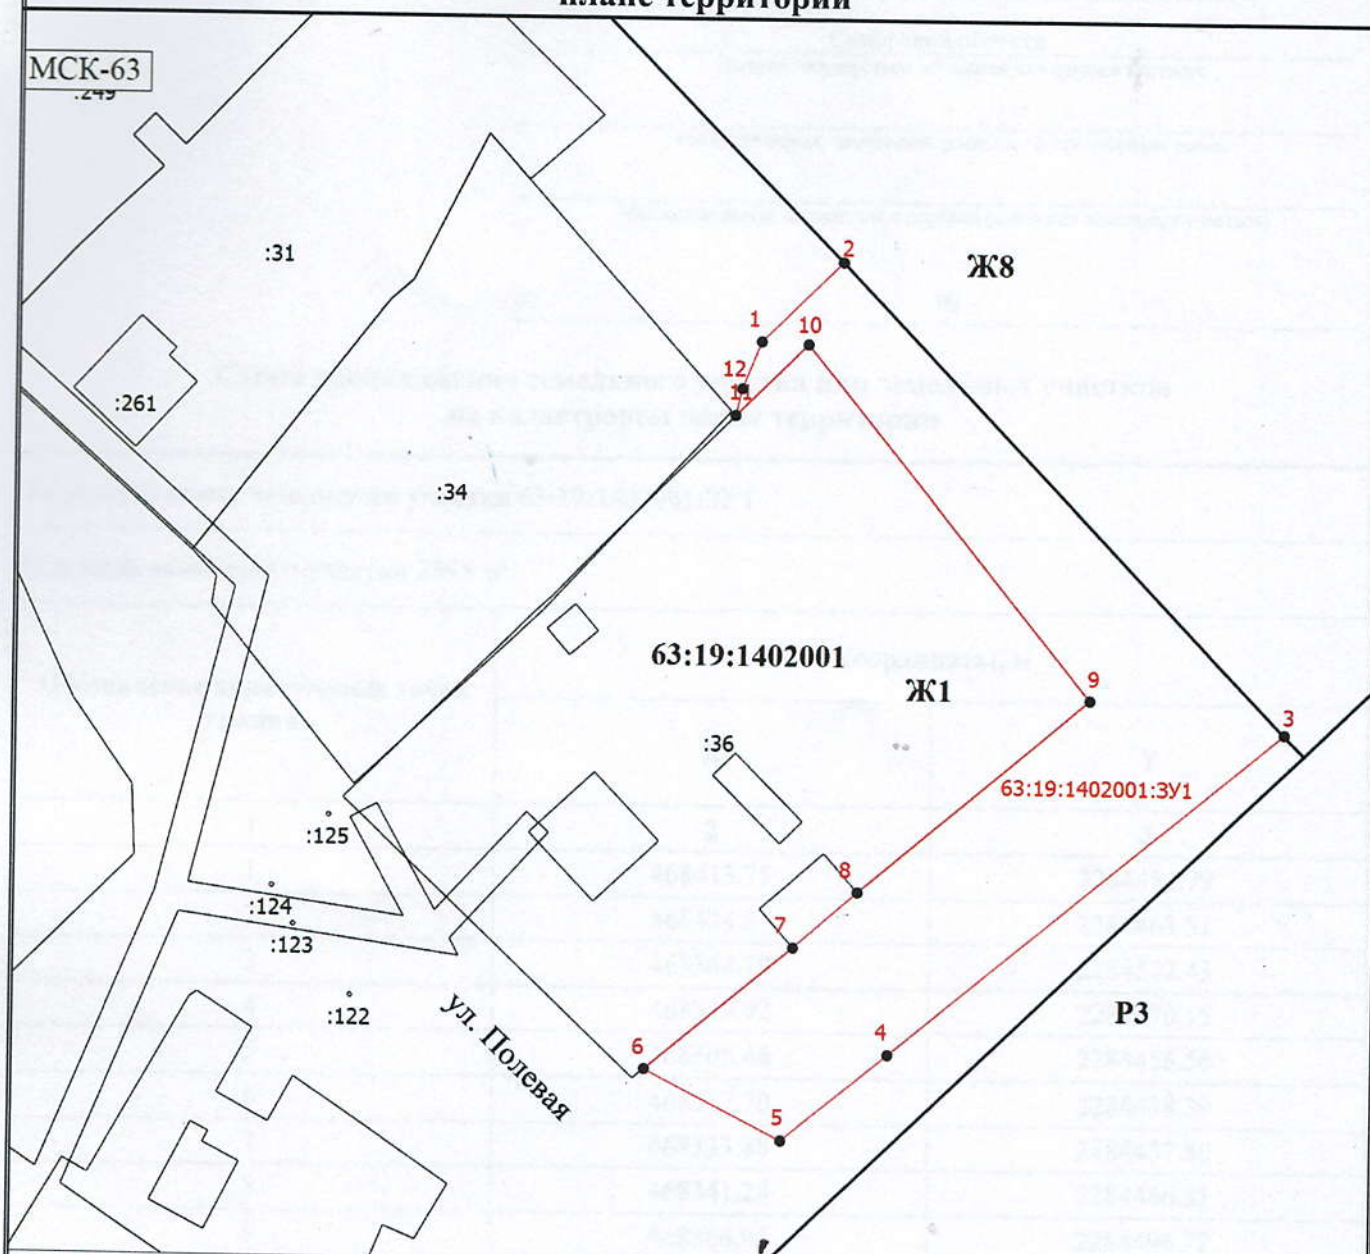

Масштаб 1:1000

## Условные обозначения

- - Вновь образованная часть границы, сведения о которой достаточны для определения ее местоположения
- - Характерная точка границы, сведения о которой позволяют однозначно определить ее положение на местности
- 1 - Обозначение новой характерной точки
- :1 - Кадастровый номер земельного участка
- :246 - Кадастровый номер здания
- - Существующая часть границы, имеющиеся в ЕГРН сведения о которой достаточны для определения ее местоположения
- - Граница территориальной зоны
- 63:19:1402001 - Номер кадастрового квартала
- Ж1 - Территориальная зона
- 63:19:1402001:3У1 - образуемый земельный участок