

Утверждена

Постановлением администрации муниципального района Иса克林ский
(наименование документа об утверждении, включая наименования

Самарской области

органов государственной власти или органов местного

самоуправления, принявших решение об утверждении схемы

или подписавших соглашение о перераспределении земельных участков)

от

№


**Схема расположения земельного участка или земельных участков
на кадастровом плане территории**

Условный номер земельного участка :ЗУ1

Площадь земельного участка 11664 м²

Обозначение характерных точек границ	Координаты, м	
	X	Y
1	2	3
:ЗУ1(1)		
1	470518.22	2288354.18
2	470520.82	2288356.72
3	470576.89	2288415.23
4	470522.76	2288473.20
5	470520.00	2288476.14
6	470506.02	2288491.12
7	470448.27	2288429.15
8	470475.89	2288395.88
9	470489.00	2288406.52
10	470492.06	2288402.75
11	470505.14	2288413.86
12	470523.24	2288392.53
13	470509.72	2288381.04
14	470512.63	2288377.51
15	470502.80	2288369.55
1	470518.22	2288354.18
:ЗУ1(2)		
16	470623.93	2288608.05
17	470690.73	2288532.56
18	470724.49	2288567.60
19	470646.07	2288627.15
16	470623.93	2288608.05

Схема расположения земельного участка или земельных участков на кадастровом плане территории

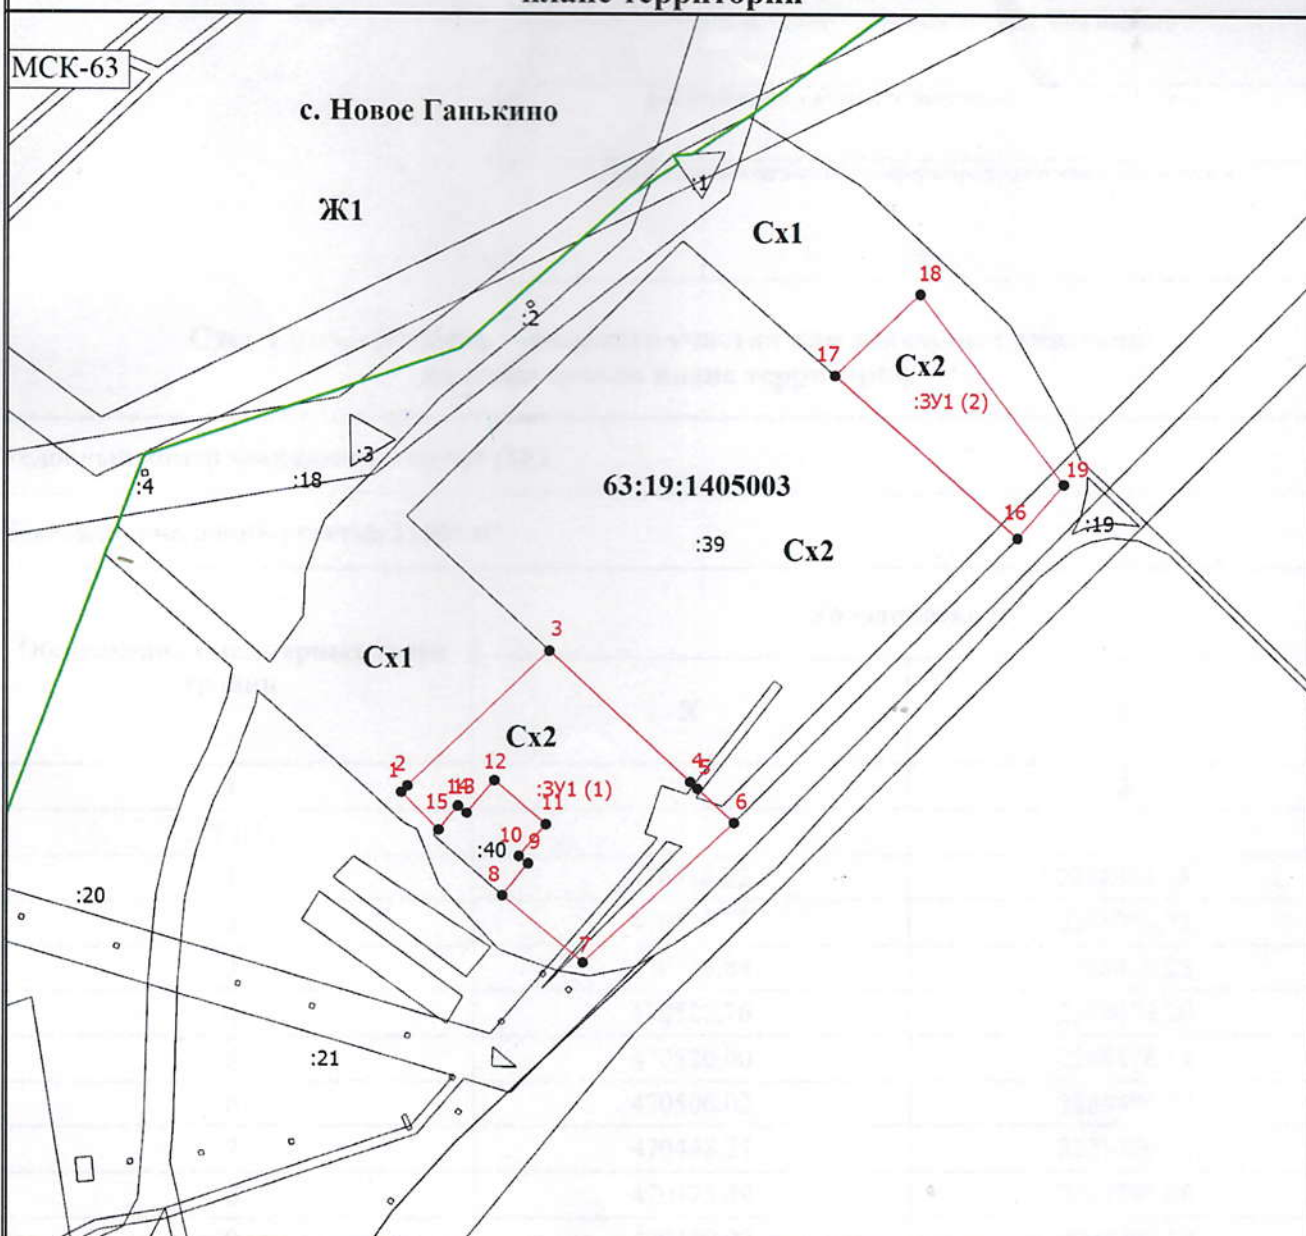

Масштаб 1:3000

Условные обозначения

- - Вновь образованная часть границы, сведения о которой достаточны для определения ее местоположения
- - Характерная точка границы, сведения о которой позволяют однозначно определить ее положение на местности
- 1 - Обозначение новой характерной точки
- :39 - Кадастровый номер земельного участка
- :3У1 (1) - Образуемый контур земельного участка
- - Существующая часть границы, имеющиеся в ЕГРН сведения о которой достаточны для определения ее местоположения
- 63:19:1405003 - Номер кадастрового квартала
- Cx2 -
- - Граница населенного пункта