

Утверждена

Постановлением администрации муниципального района Исаклинский
(наименование документа об утверждении, включая наименования

Самарской области

органов государственной власти или органов местного

самоуправления, принявших решение об утверждении схемы

или подписавших соглашение о перераспределении земельных участков)

от

№

Схема расположения земельного участка или земельных участков
на кадастровом плане территории

Условный номер земельного участка 63:19:1402001:3У1

Площадь земельного участка 803 м²


Обозначение характерных точек границ	Координаты, м	
	X	Y
1	2	3
1	468363.33	2284523.09
2	468362.79	2284522.43
3	468424.27	2284463.51
4	468436.87	2284476.35
1	468363.33	2284523.09

Масштаб 1:1000

Условные обозначения

- Вносимая образованная часть границ, сведения о которой достаточны для определения ее местоположения
- Характерная точка границ, сведения о которой позволяют однозначно определить ее положение на местности
- Служебная точка характерной точки
- Кадастровый номер земельного участка
- Кадастровый номер территории
- Существующая часть границ, выделенная в Едином государственном реестре недвижимости для определения ее местоположения
- Границы территориальной зоны
- Номер кадастрового участка
- Территориальная зона
- Образованная земельный участок

Схема расположения земельного участка или земельных участков на кадастровом плане территории

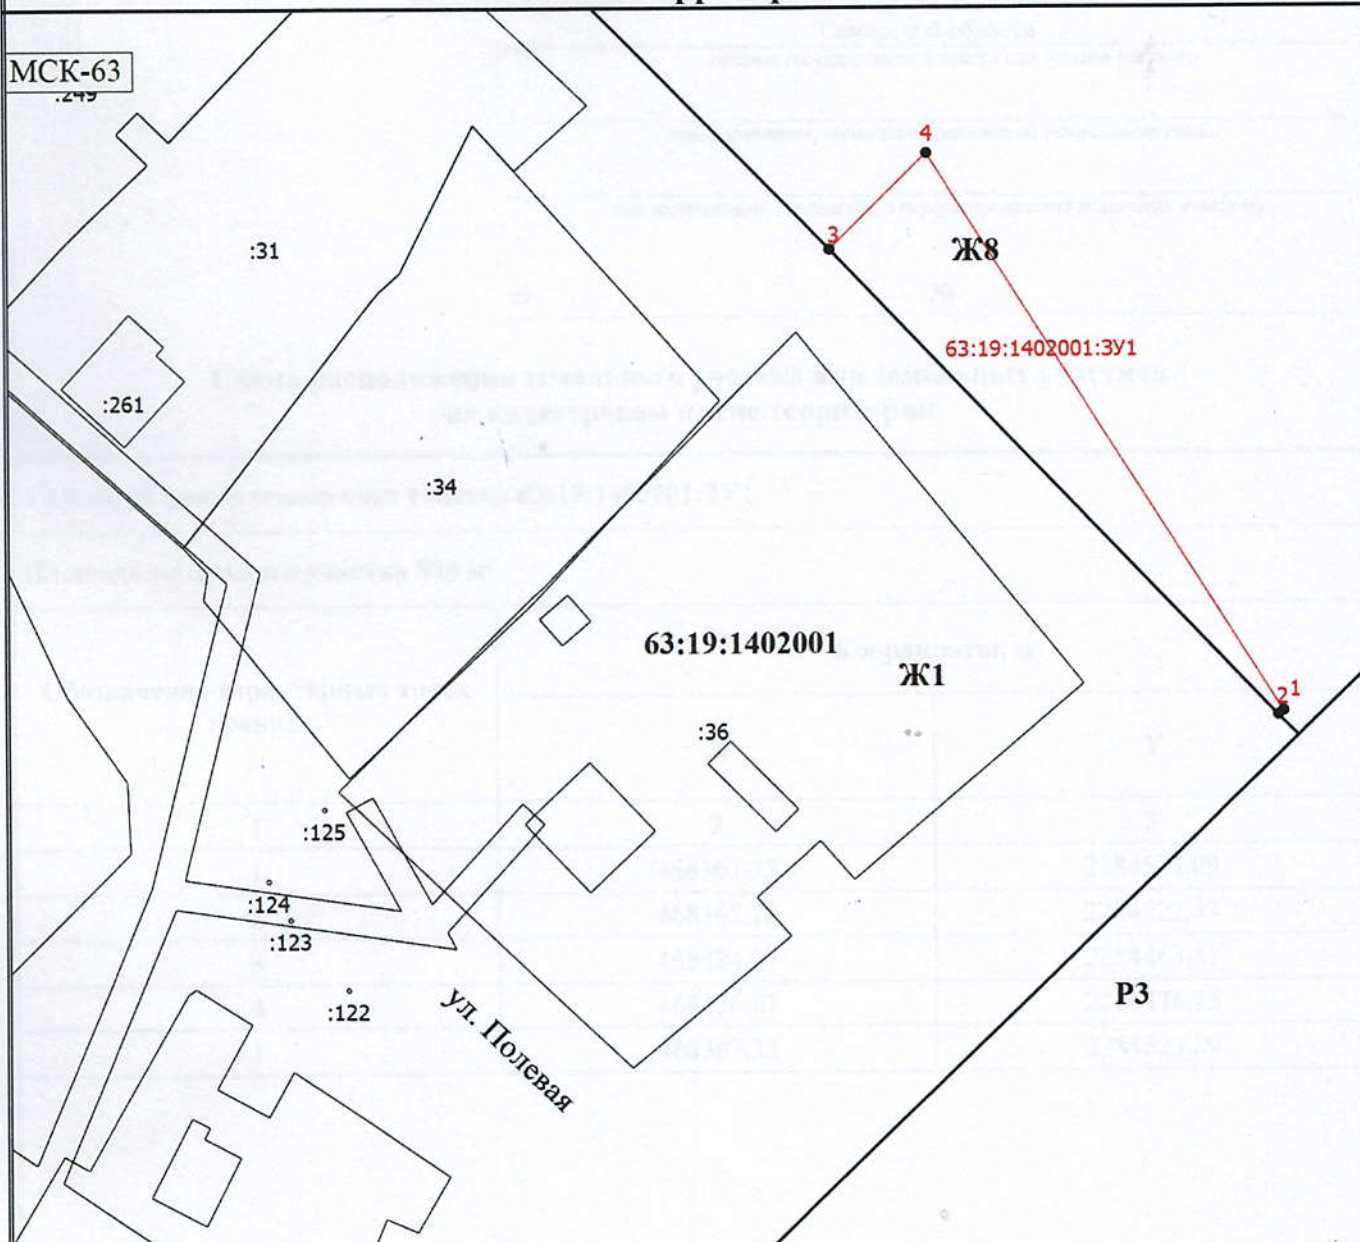

Масштаб 1:1000

Условные обозначения

- - Вновь образованная часть границы, сведения о которой достаточны для определения ее местоположения
- - Характерная точка границы, сведения о которой позволяют однозначно определить ее положение на местности
- 1 - Обозначение новой характерной точки
- :1 - Кадастровый номер земельного участка
- :246 - Кадастровый номер здания
- - Существующая часть границы, имеющиеся в ЕГРН сведения о которой достаточны для определения ее местоположения
- - Граница территориальной зоны
- 63:19:1402001 - Номер кадастрового квартала
- Ж1 - Территориальная зона
- 63:19:1402001:3У1 - Образующий земельный участок