

**Утверждена**

Постановлением администрации муниципального района Иса克林ский  
(наименование документа об утверждении, включая наименования

Самарской области

органов государственной власти или органов местного

самоуправления, принявших решение об утверждении схемы

или подписавших соглашение о перераспределении земельных участков)

от

№

**Схема расположения земельного участка или земельных участков  
на кадастровом плане территории**

Условный номер земельного участка 63:19:0704004:3У1


Площадь земельного участка 3501 м<sup>2</sup>

Обозначение характерных точек границ	Координаты, м	
	X	Y
1	2	3
1	482107.97	2267963.28
2	482113.13	2268012.56
3	482062.57	2268017.97
4	482062.78	2267942.09
5	482107.18	2267939.70
6	482107.37	2267944.90
1	482107.97	2267963.28

Масштаб 1:1000

- Видея обременения часть границ, с которой достаточны для определения ее местоположения
- Характерной точки границ, сведения о которой позволяют однозначно определить ее положение на местности
- Обозначение номер характерной точки
- Кадастровый номер земельного участка
- Существующая часть границ, включенная в ЕГРН сведения о которой достаточны для определения ее местоположения
- Номер кадастрового квартала
- Территориальное наименование

# Схема расположения земельного участка или земельных участков на кадастровом плане территории

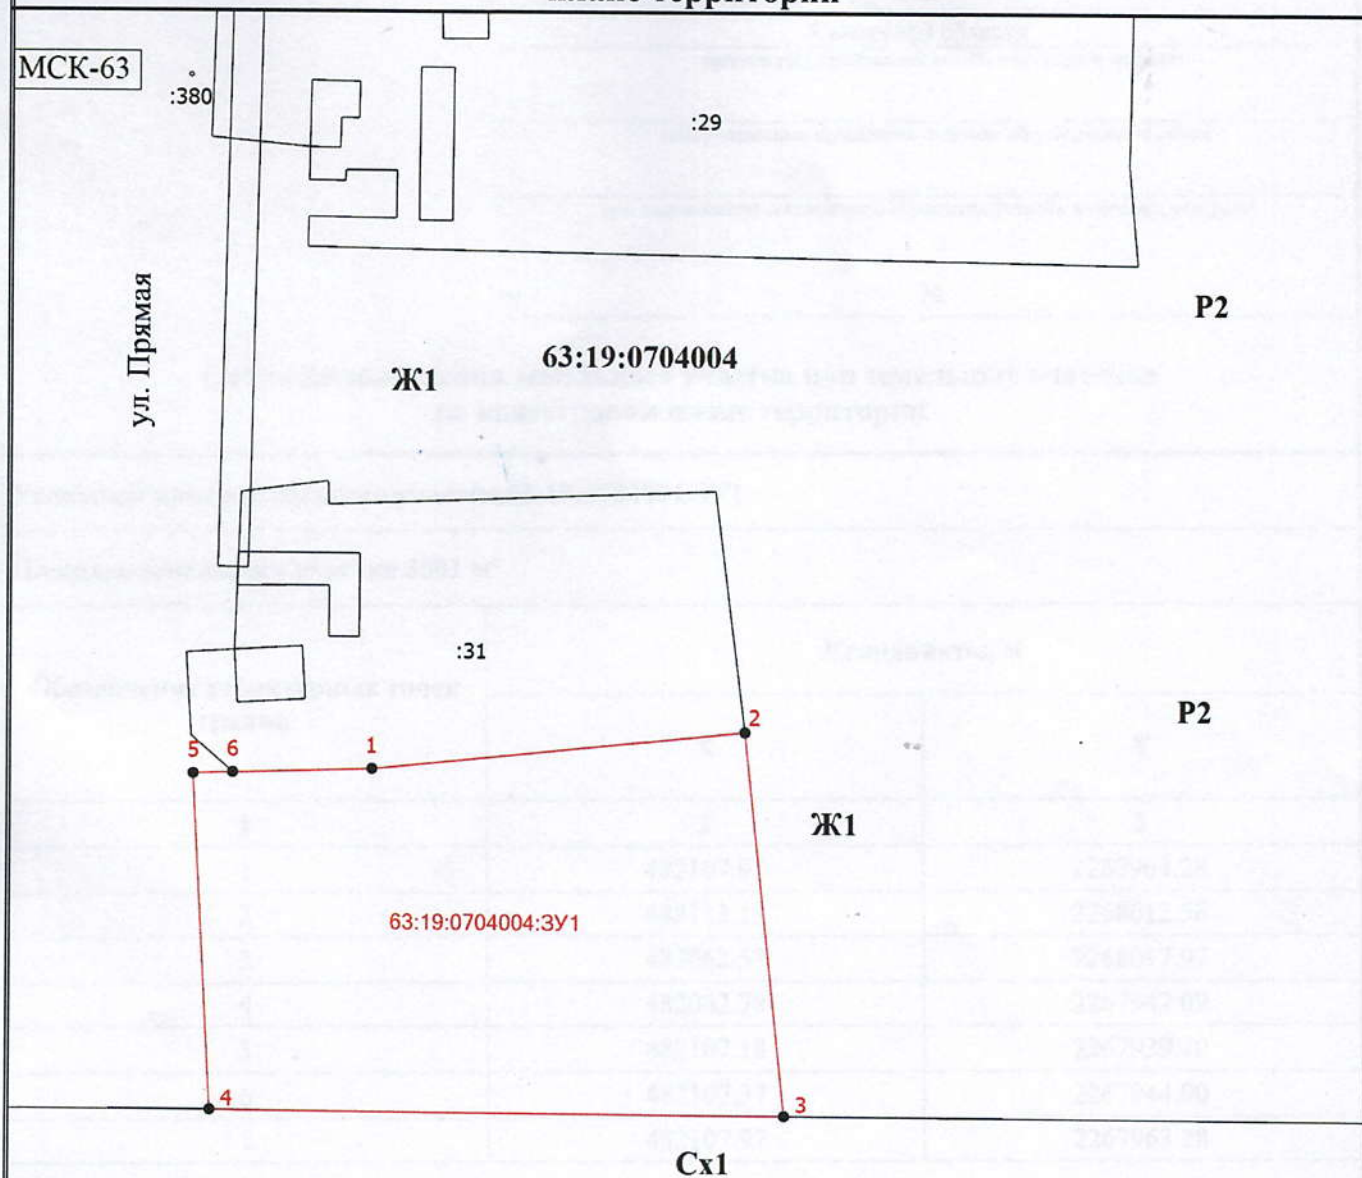

Масштаб 1:1000

## Условные обозначения

- - Вновь образованная часть границы, сведения о которой достаточны для определения ее местоположения
- - Характерная точка границы, сведения о которой позволяют однозначно определить ее положение на местности
- 1 - Обозначение новой характерной точки
- :1 - Кадастровый номер земельного участка
- - Существующая часть границы, имеющиеся в ЕГРН сведения о которой достаточны для определения ее местоположения
- 63:19:0704004 - Номер кадастрового квартала
- Ж1 - Территориальная зона