

	<p>Утверждена</p> <p><u>Постановлением администрации муниципального района Иса克林ский</u> <small>(наименование документа об утверждении, включая наименования</small></p> <p><u>Самарской области</u> <small>органов государственной власти или органов местного</small></p> <p><u>самоуправления, принявших решение об утверждении схемы</u></p> <p><u>или подписавших соглашение о перераспределении земельных участков)</u></p> <p>от _____ № _____</p>
<p>Схема расположения земельного участка или земельных участков на кадастровом плане территории</p>	

Условный номер земельного участка

Площадь земельного участка 12497 м²


Обозначение характерных точек границ	Координаты, м	
	X	Y
1	2	3
1	482850.19	2269936.81
2	482875.80	2269999.73
3	482841.24	2270016.82
4	482764.74	2270032.76
5	482702.83	2270042.45
6	482689.56	2269975.34
1	482850.19	2269936.81

Схема расположения земельного участка или земельных участков на кадастровом плане территории

МСК-63

п. Пригорки

Ж1

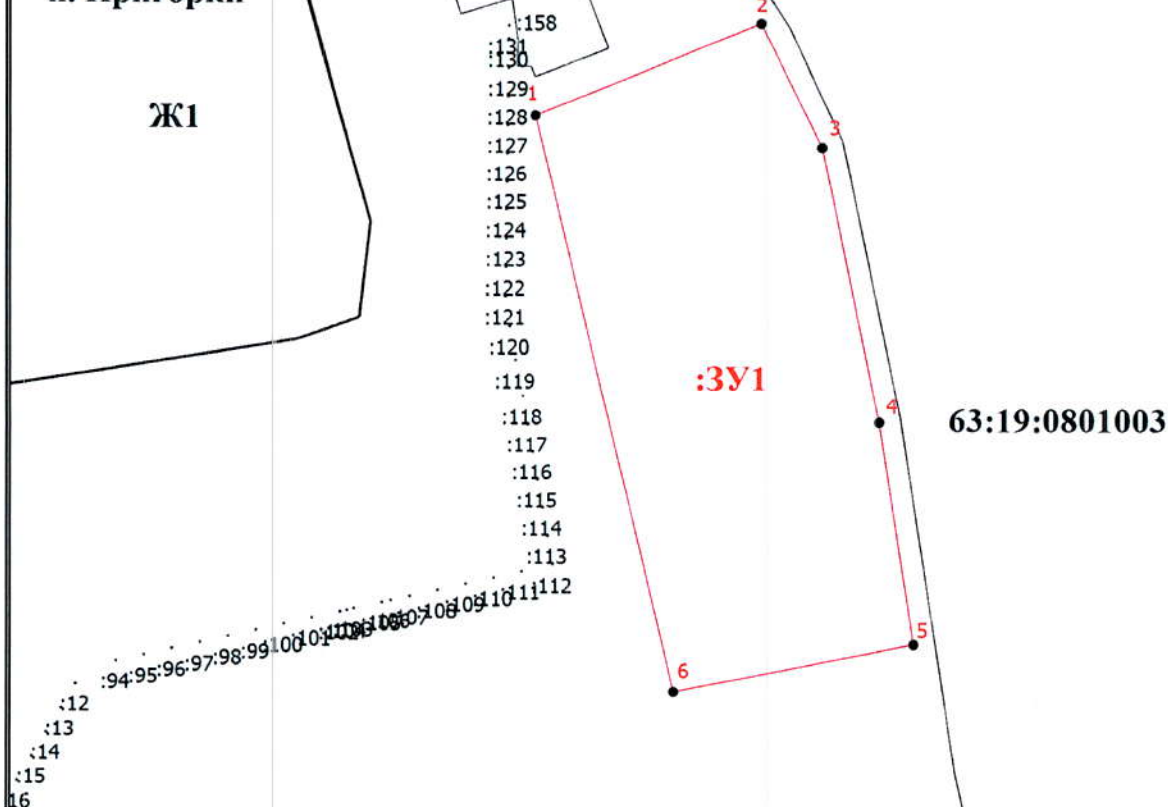

Масштаб 1:2000

Условные обозначения

- - Вновь образованная часть границы, сведения о которой достаточны для определения ее местоположения
- - Характерная точка границы, сведения о которой позволяют однозначно определить ее положение на местности
- 1 - Обозначение новой характерной точки
- :158 - Кадастровый номер земельного участка
- - Существующая часть границы, имеющиеся в ЕГРН сведения о которой достаточны для определения ее местоположения
- - Граница территориальной зоны
- 63:19:0801003 - Номер кадастрового квартала
- :3У1 - образуемый земельный участок