

АДМИНИСТРАЦИЯ
муниципального района
Исаклинский
Самарской области

ПОСТАНОВЛЕНИЕ

09.06.2014 № 578

с.Исаклы

Об утверждении схемы размещения
рекламных конструкций муниципального
района Исаклинский

В соответствии с п. 5.8 ст. 19 Федерального закона от 13.03.2006г. №38-ФЗ «О Рекламе», постановлением Правительства Самарской области от 29.11.2013г. №712 «О порядке согласования схем размещения рекламных конструкций в муниципальных районах и городских округах Самарской области» Администрация муниципального района Исаклинский

ПОСТАНОВЛЯЕТ:

1. Утвердить прилагаемую Схему размещения рекламных конструкций муниципального района Исаклинский Самарской области.
2. Настоящее постановление опубликовать в газете «Исаклинские вести» и разместить на официальном сайте администрации муниципального района Исаклинский в информационно-телекоммуникационной сети Интернет.
3. Контроль за выполнением настоящего постановления возложить на начальника отдела архитектуры и градостроительства администрации муниципального района Исаклинский Власова А.В.

Глава муниципального
района Исаклинский

В.Д. Ятманкин

СОГЛАСОВАНО

И.о. заместителя министра
имущественных отношений
Самарской области

Абламонова М.М.

Приказ № 446 от 11.04.2014г.



УТВЕРЖДАЮ

Глава муниципального района
Исаклинский

В.Д. Ягманкин

Постановление № 511 от 01.06.2014г.

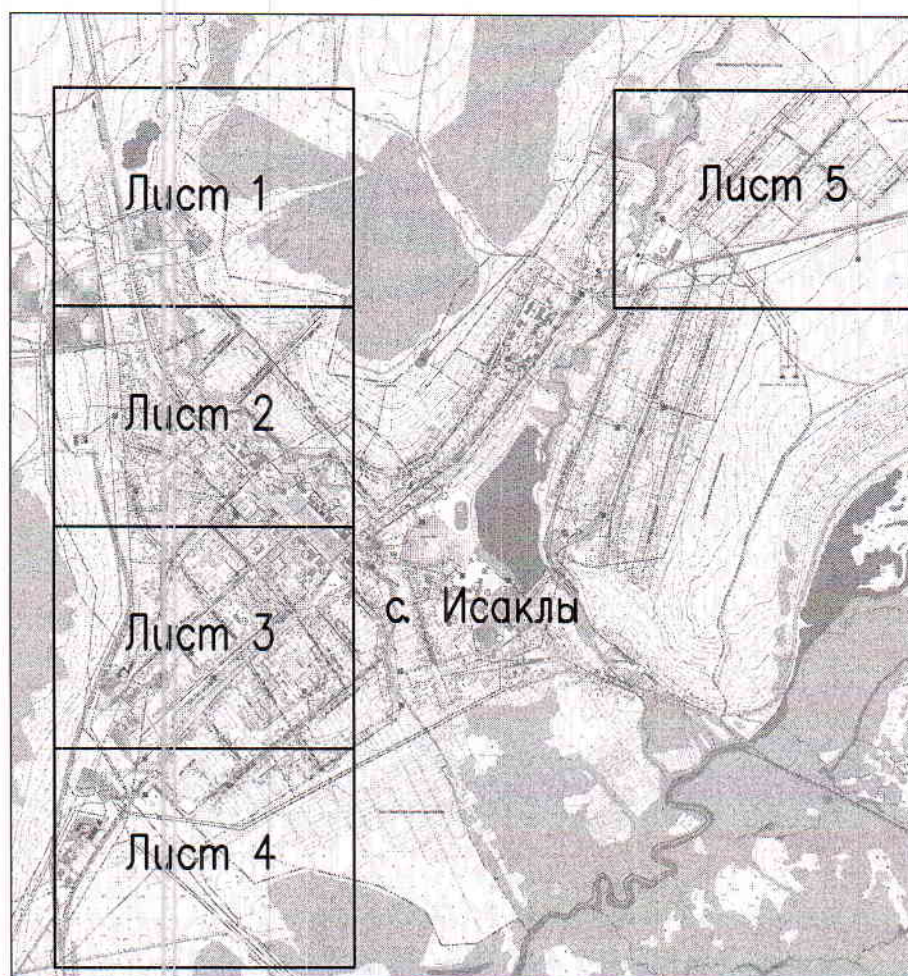


**Схема размещения рекламных конструкций
муниципального района Исаклинский Самарской
области**

КАРТА

размещения рекламных конструкций в Исаκлинском районе


Ситуационный план
М 1: 25000



КАРТА

размещения рекламных конструкций в Иса克林ском районе

Ситуационный план
М 1: 50000

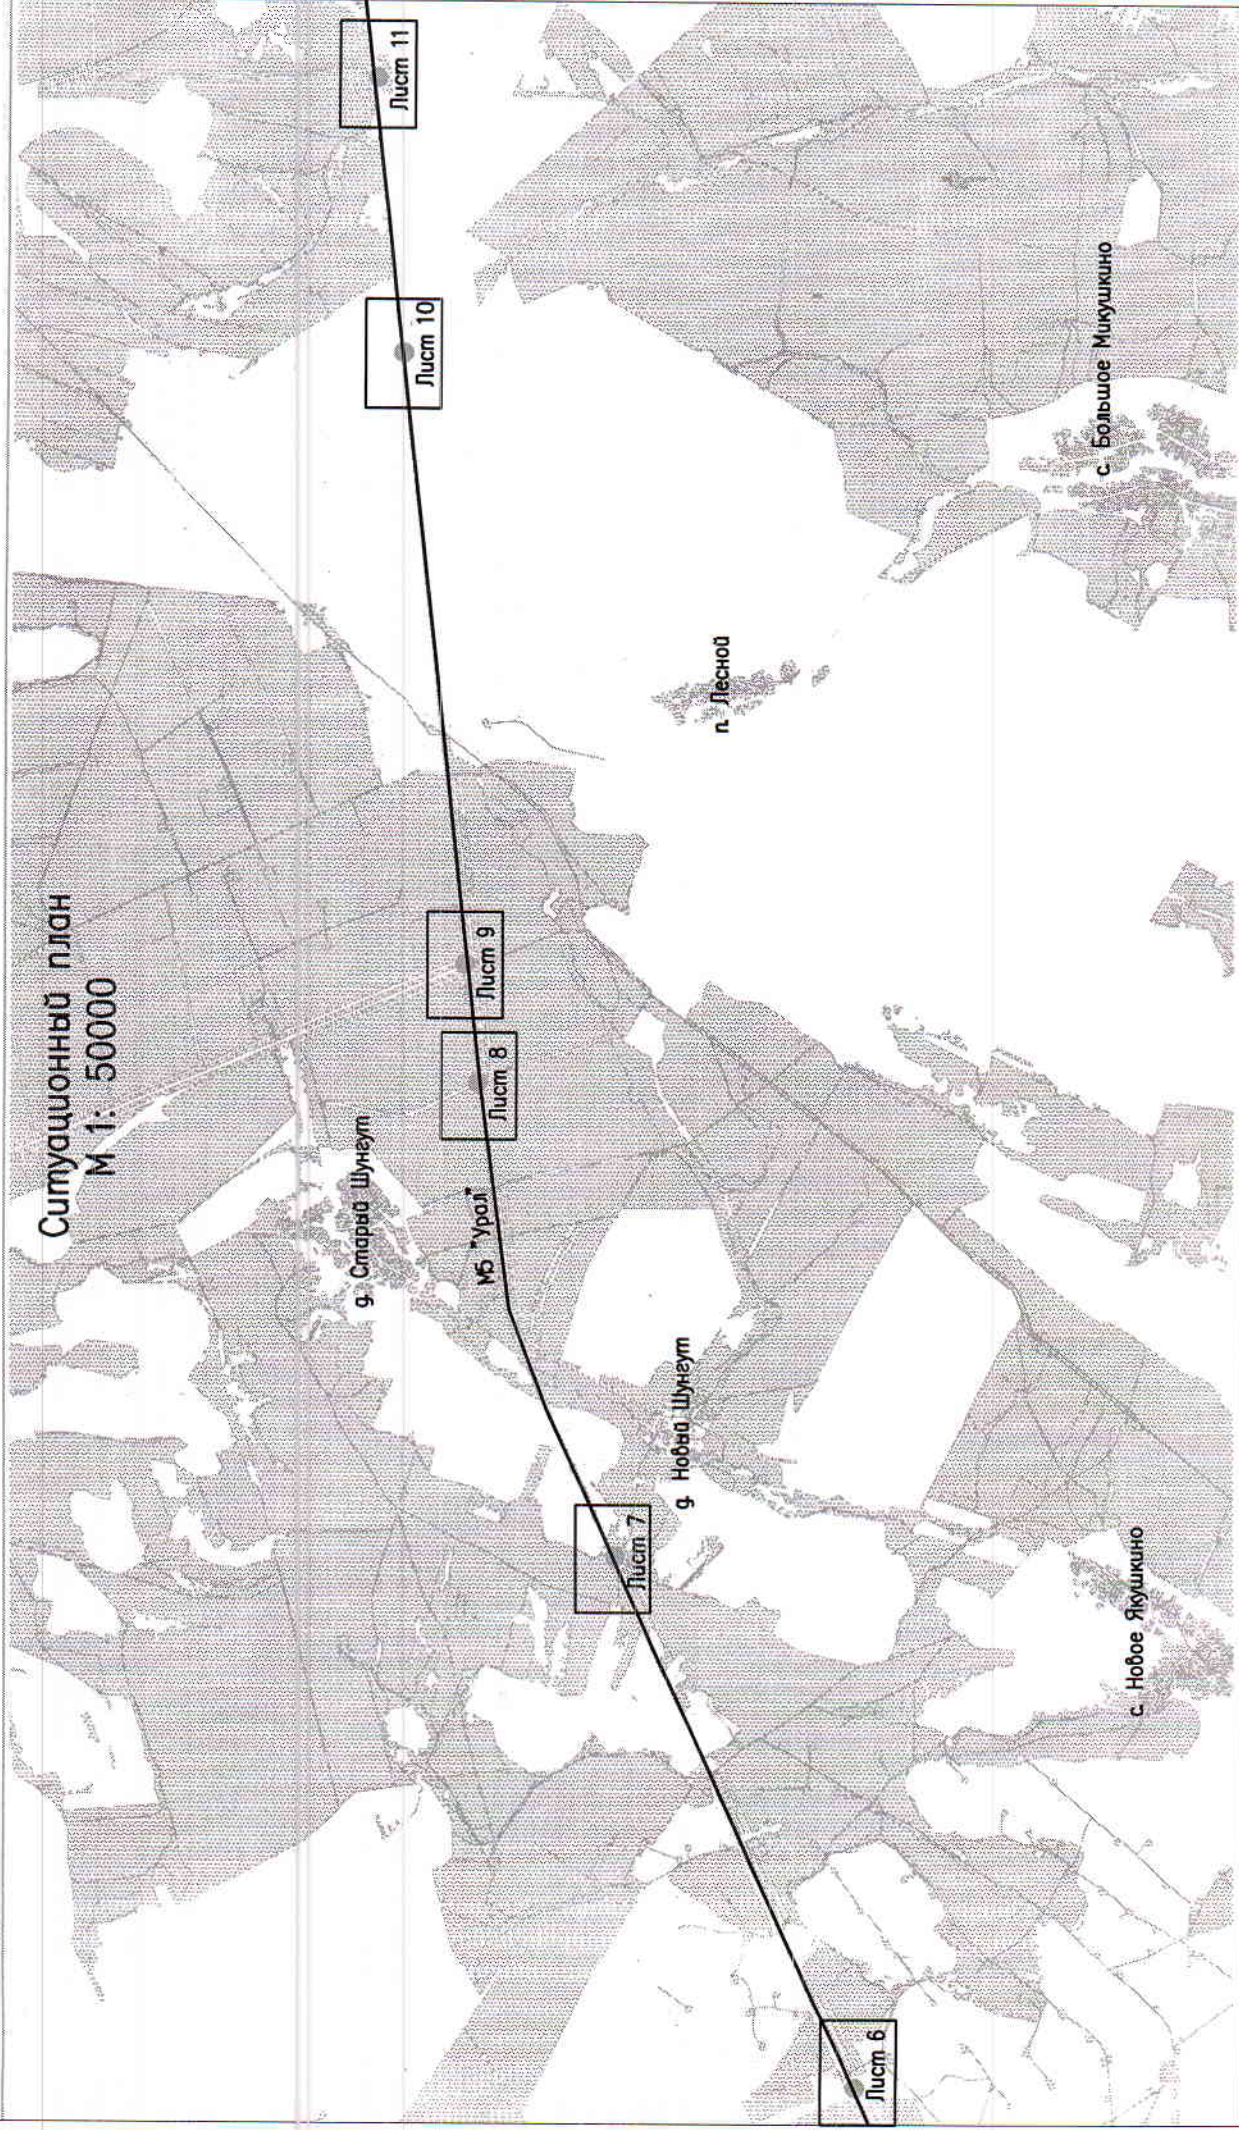

КАРТА

размещения рекламных конструкций в Исаклинском районе

М 1: 2500

Лист 1

на Шенталы

⑤

5992554,77
266930,91

10м от края дорожной полосы

ул. Куйбышевская

УСЛОВНЫЕ ОБОЗНАЧЕНИЯ

-  Рекламная конструкция, установленная на земельном участке (существующая)
-  Рекламная конструкция, установленная на стене здания (существующая)
-  Рекламная конструкция, установленная на земельном участке (планируемая)
-  Рекламная конструкция, установленная на стене здания (планируемая)
-  Номер рекламной конструкции


ул. Мичу

КАРТА

размещения рекламных конструкций в Иса克林ском районе

М 1: 2500


Лист 2

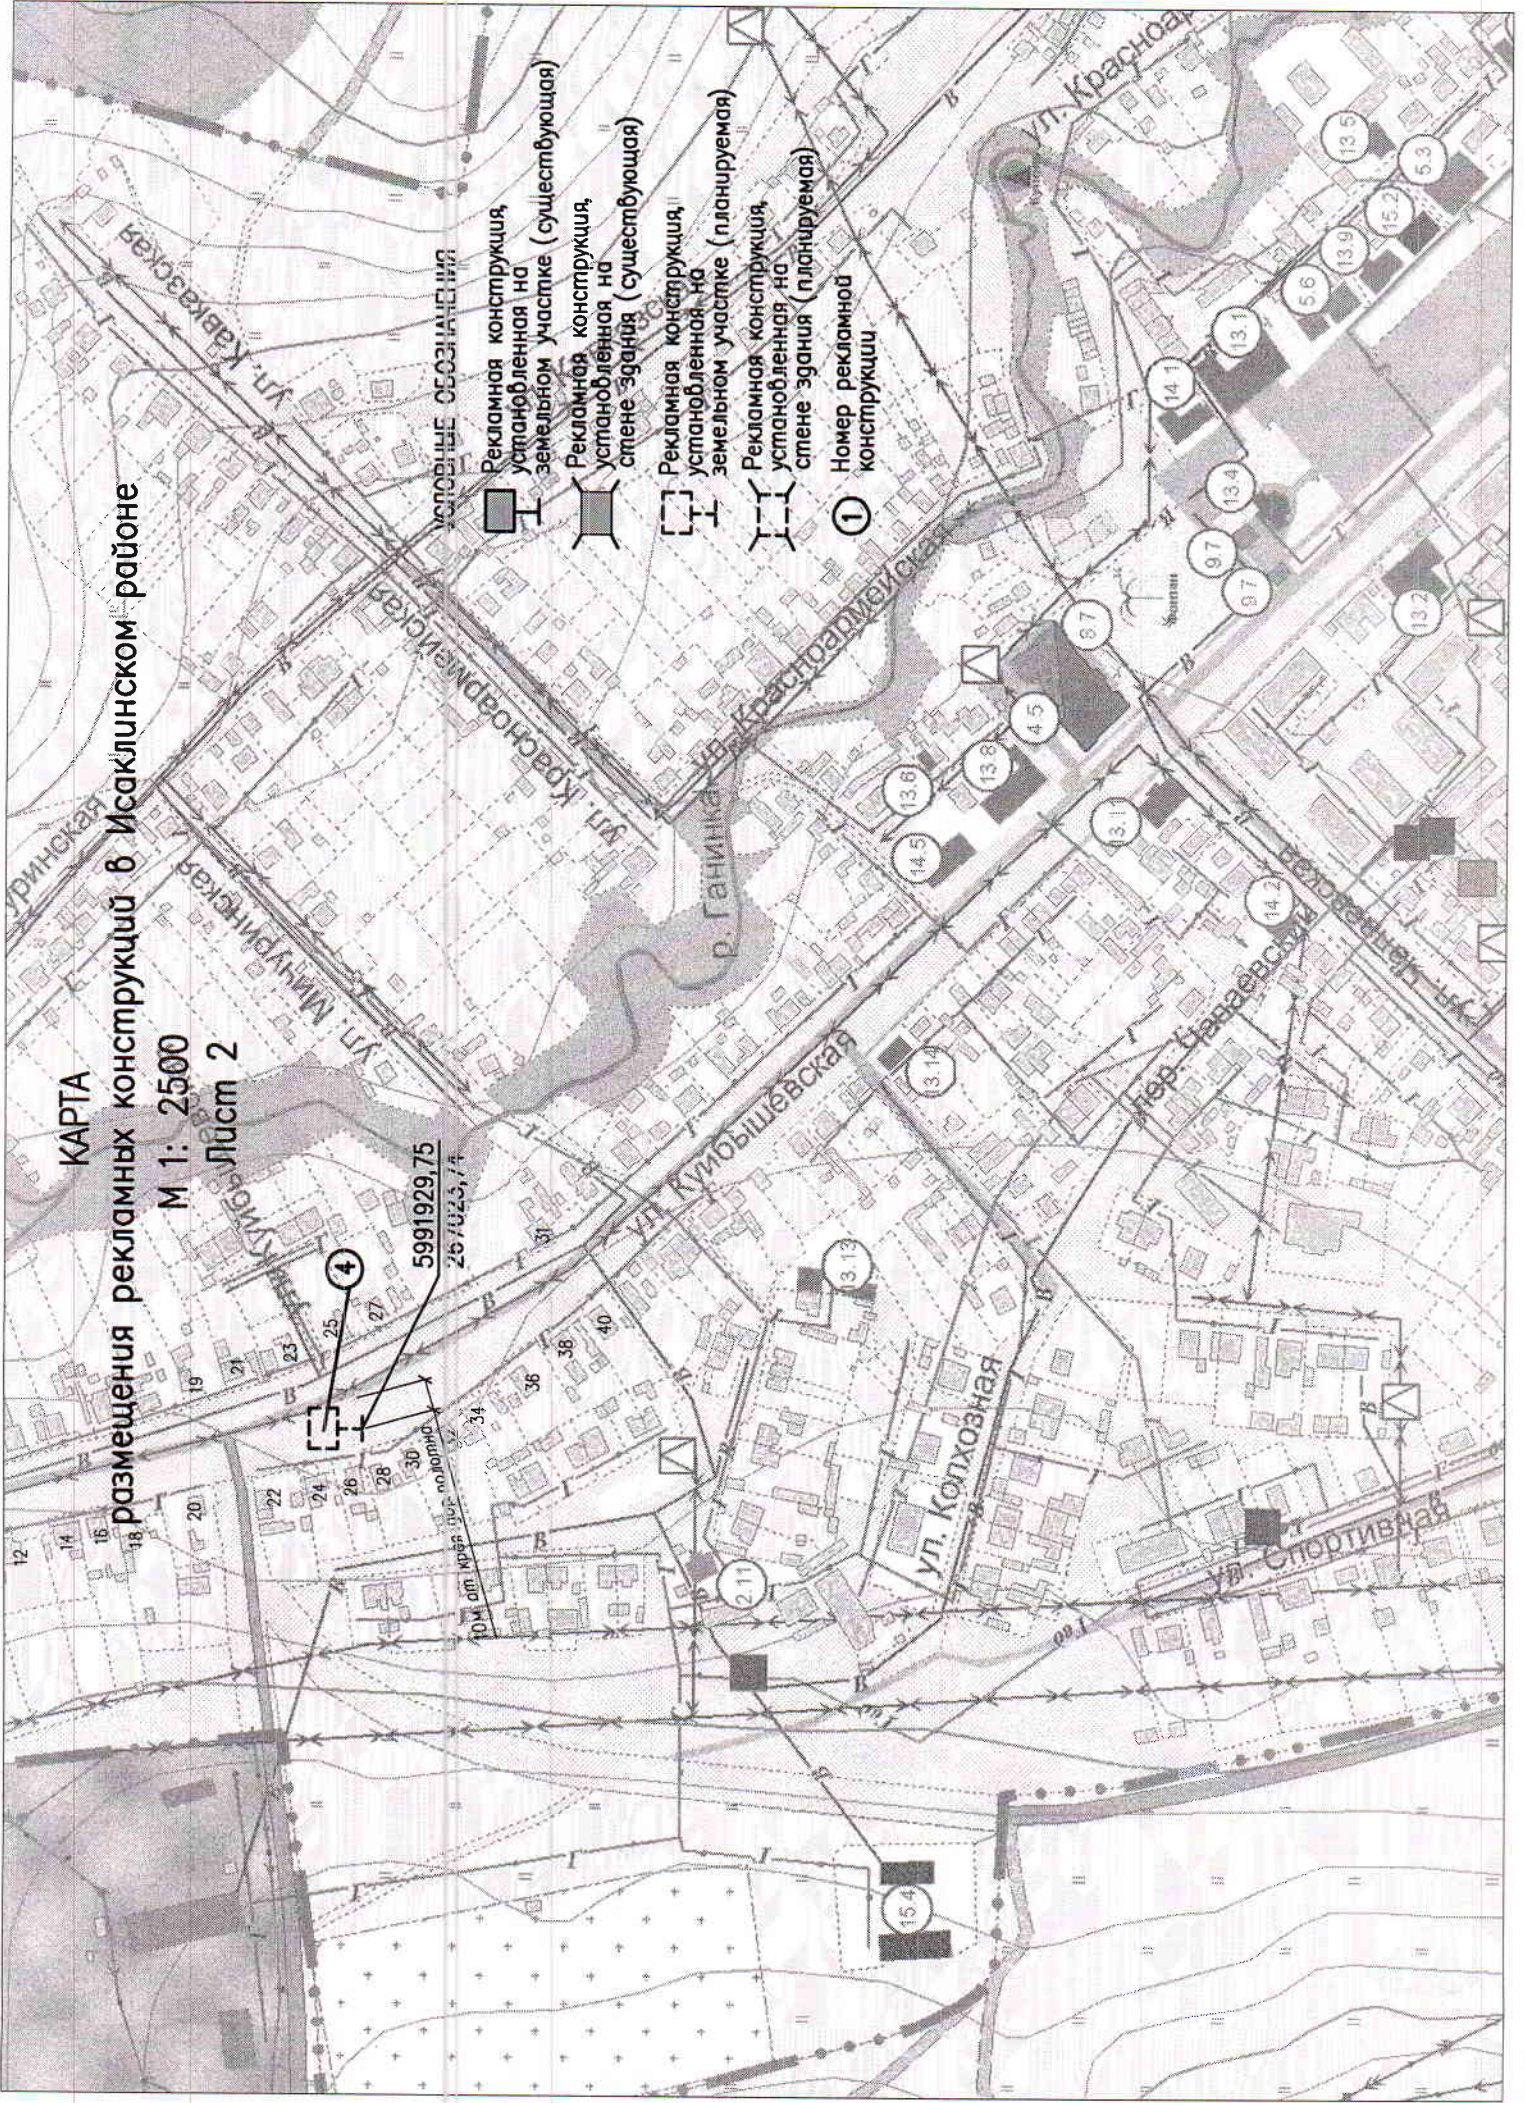

размещения рекламных конструкций в Исааклинском районе

M 1: 2500

Лист 3

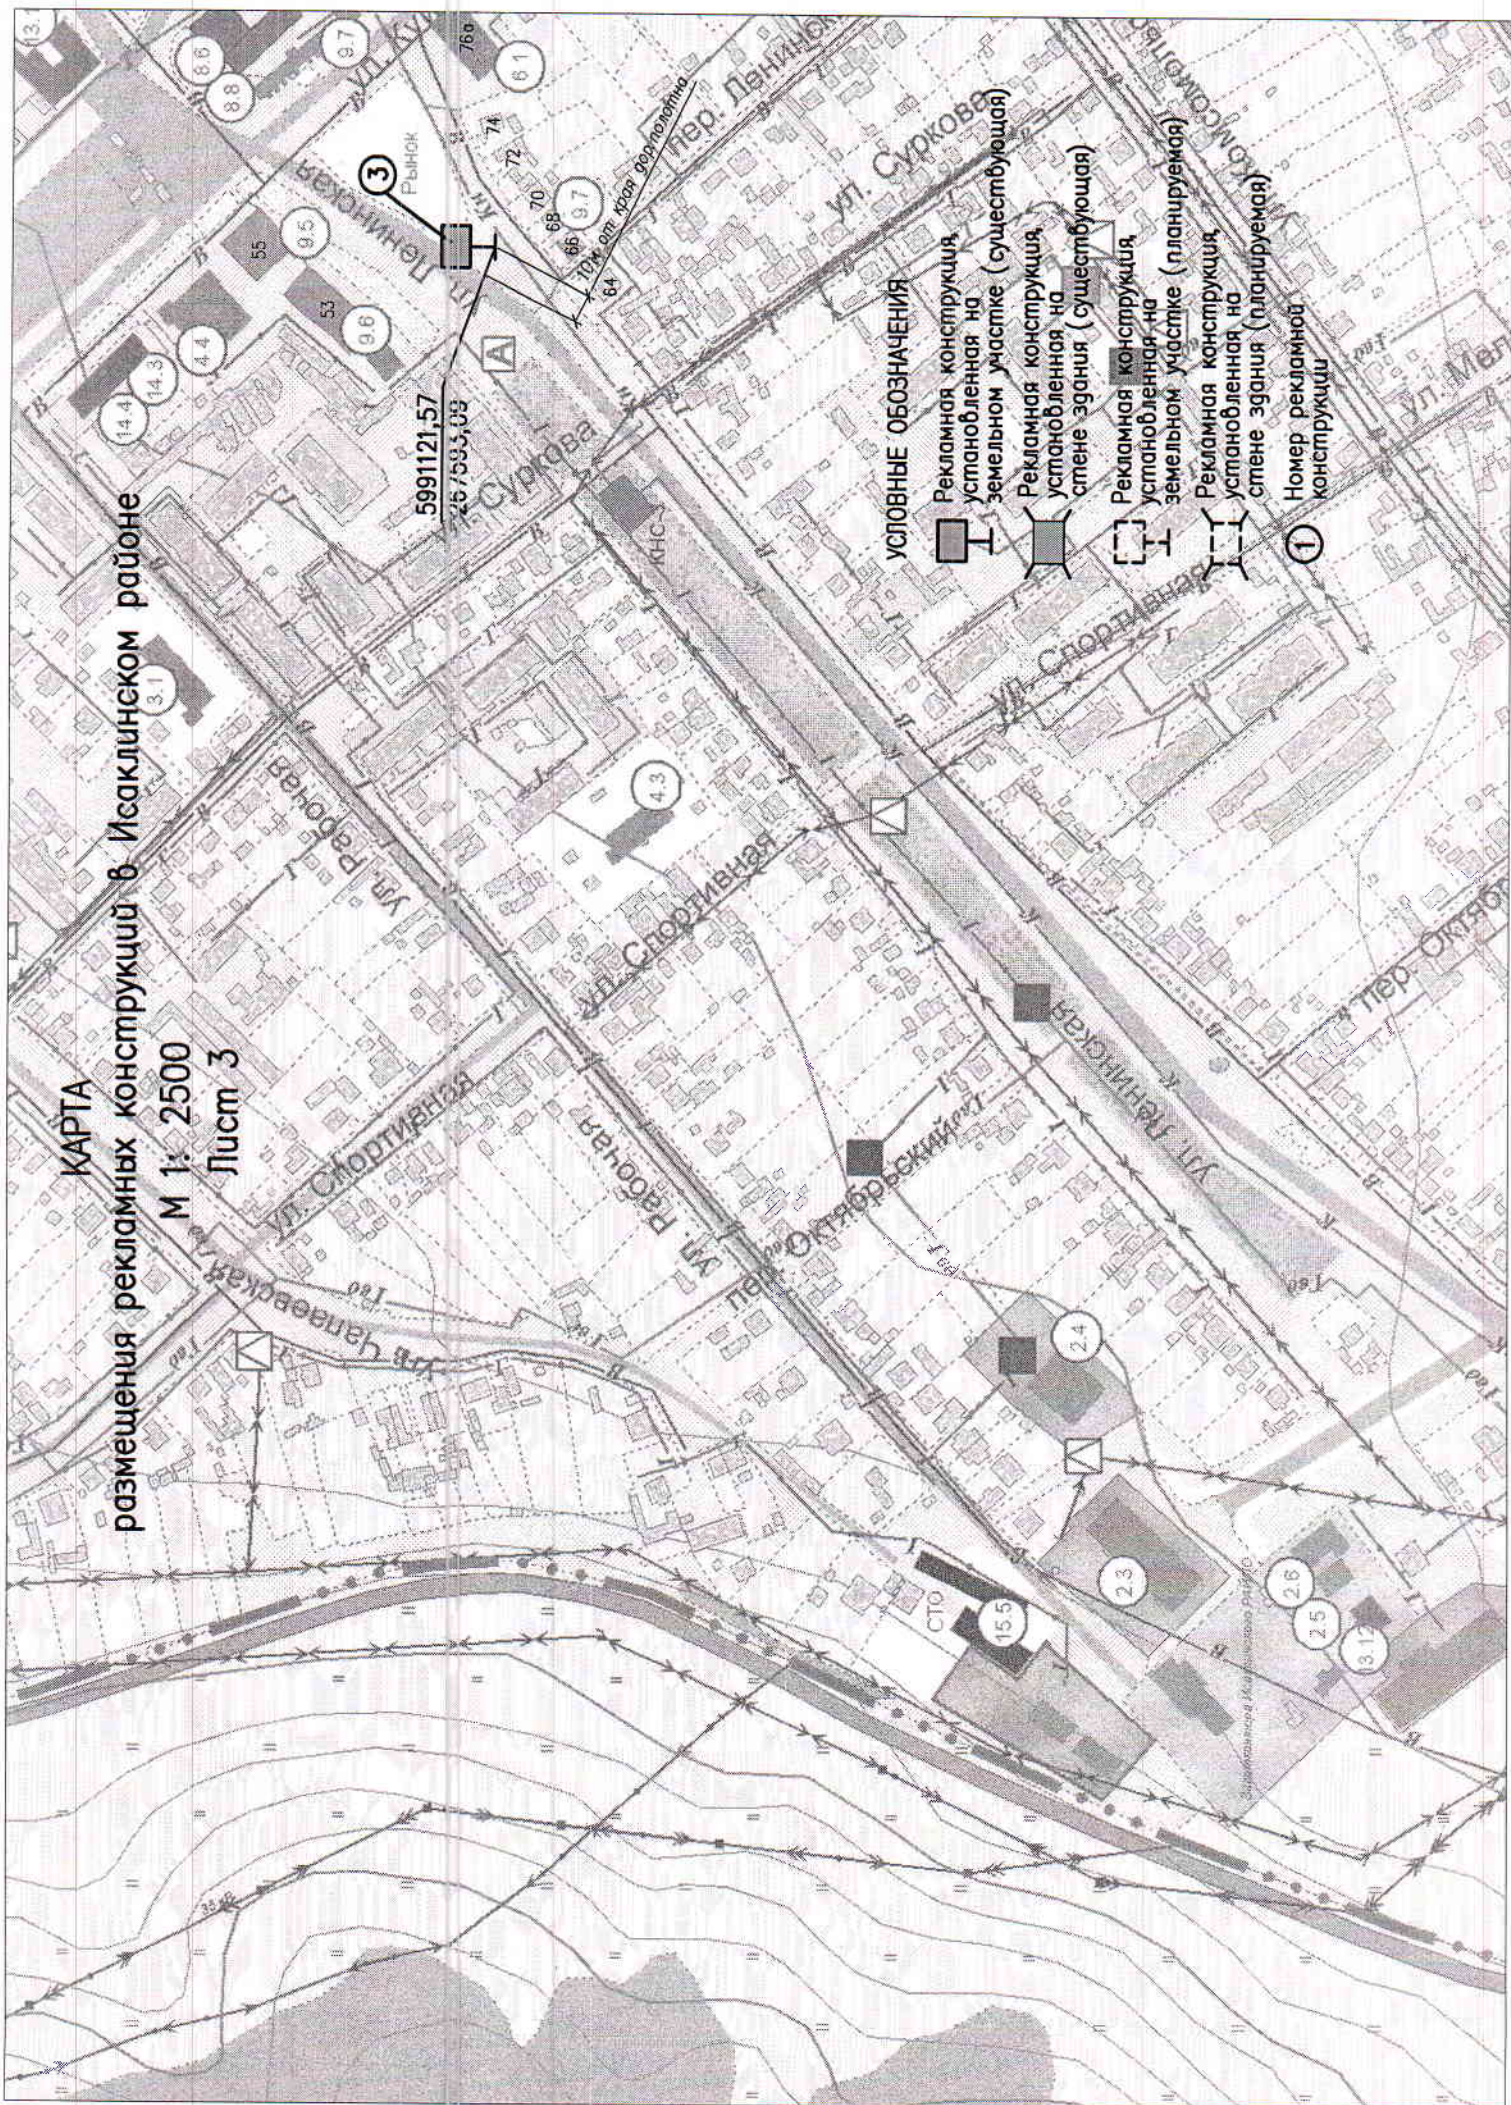

КАРТА

размещения рекламных конструкций в Исакинском районе

М 1: 2500

Лист 4

5990585,00
267007,07

УЛ. Ленинская

края, для поворота

2.15

7

15.3

6


2.16

ВНС

КНС-4

УСЛОВНЫЕ ОБОЗНАЧЕНИЯ

-  Рекламная конструкция, установленная на земельном участке (существующая)
-  Рекламная конструкция, установленная на стене здания (существующая)
-  Рекламная конструкция, установленная на земельном участке (планируемая)
-  Рекламная конструкция, установленная на стене здания (планируемая)
-  Номер рекламной конструкции

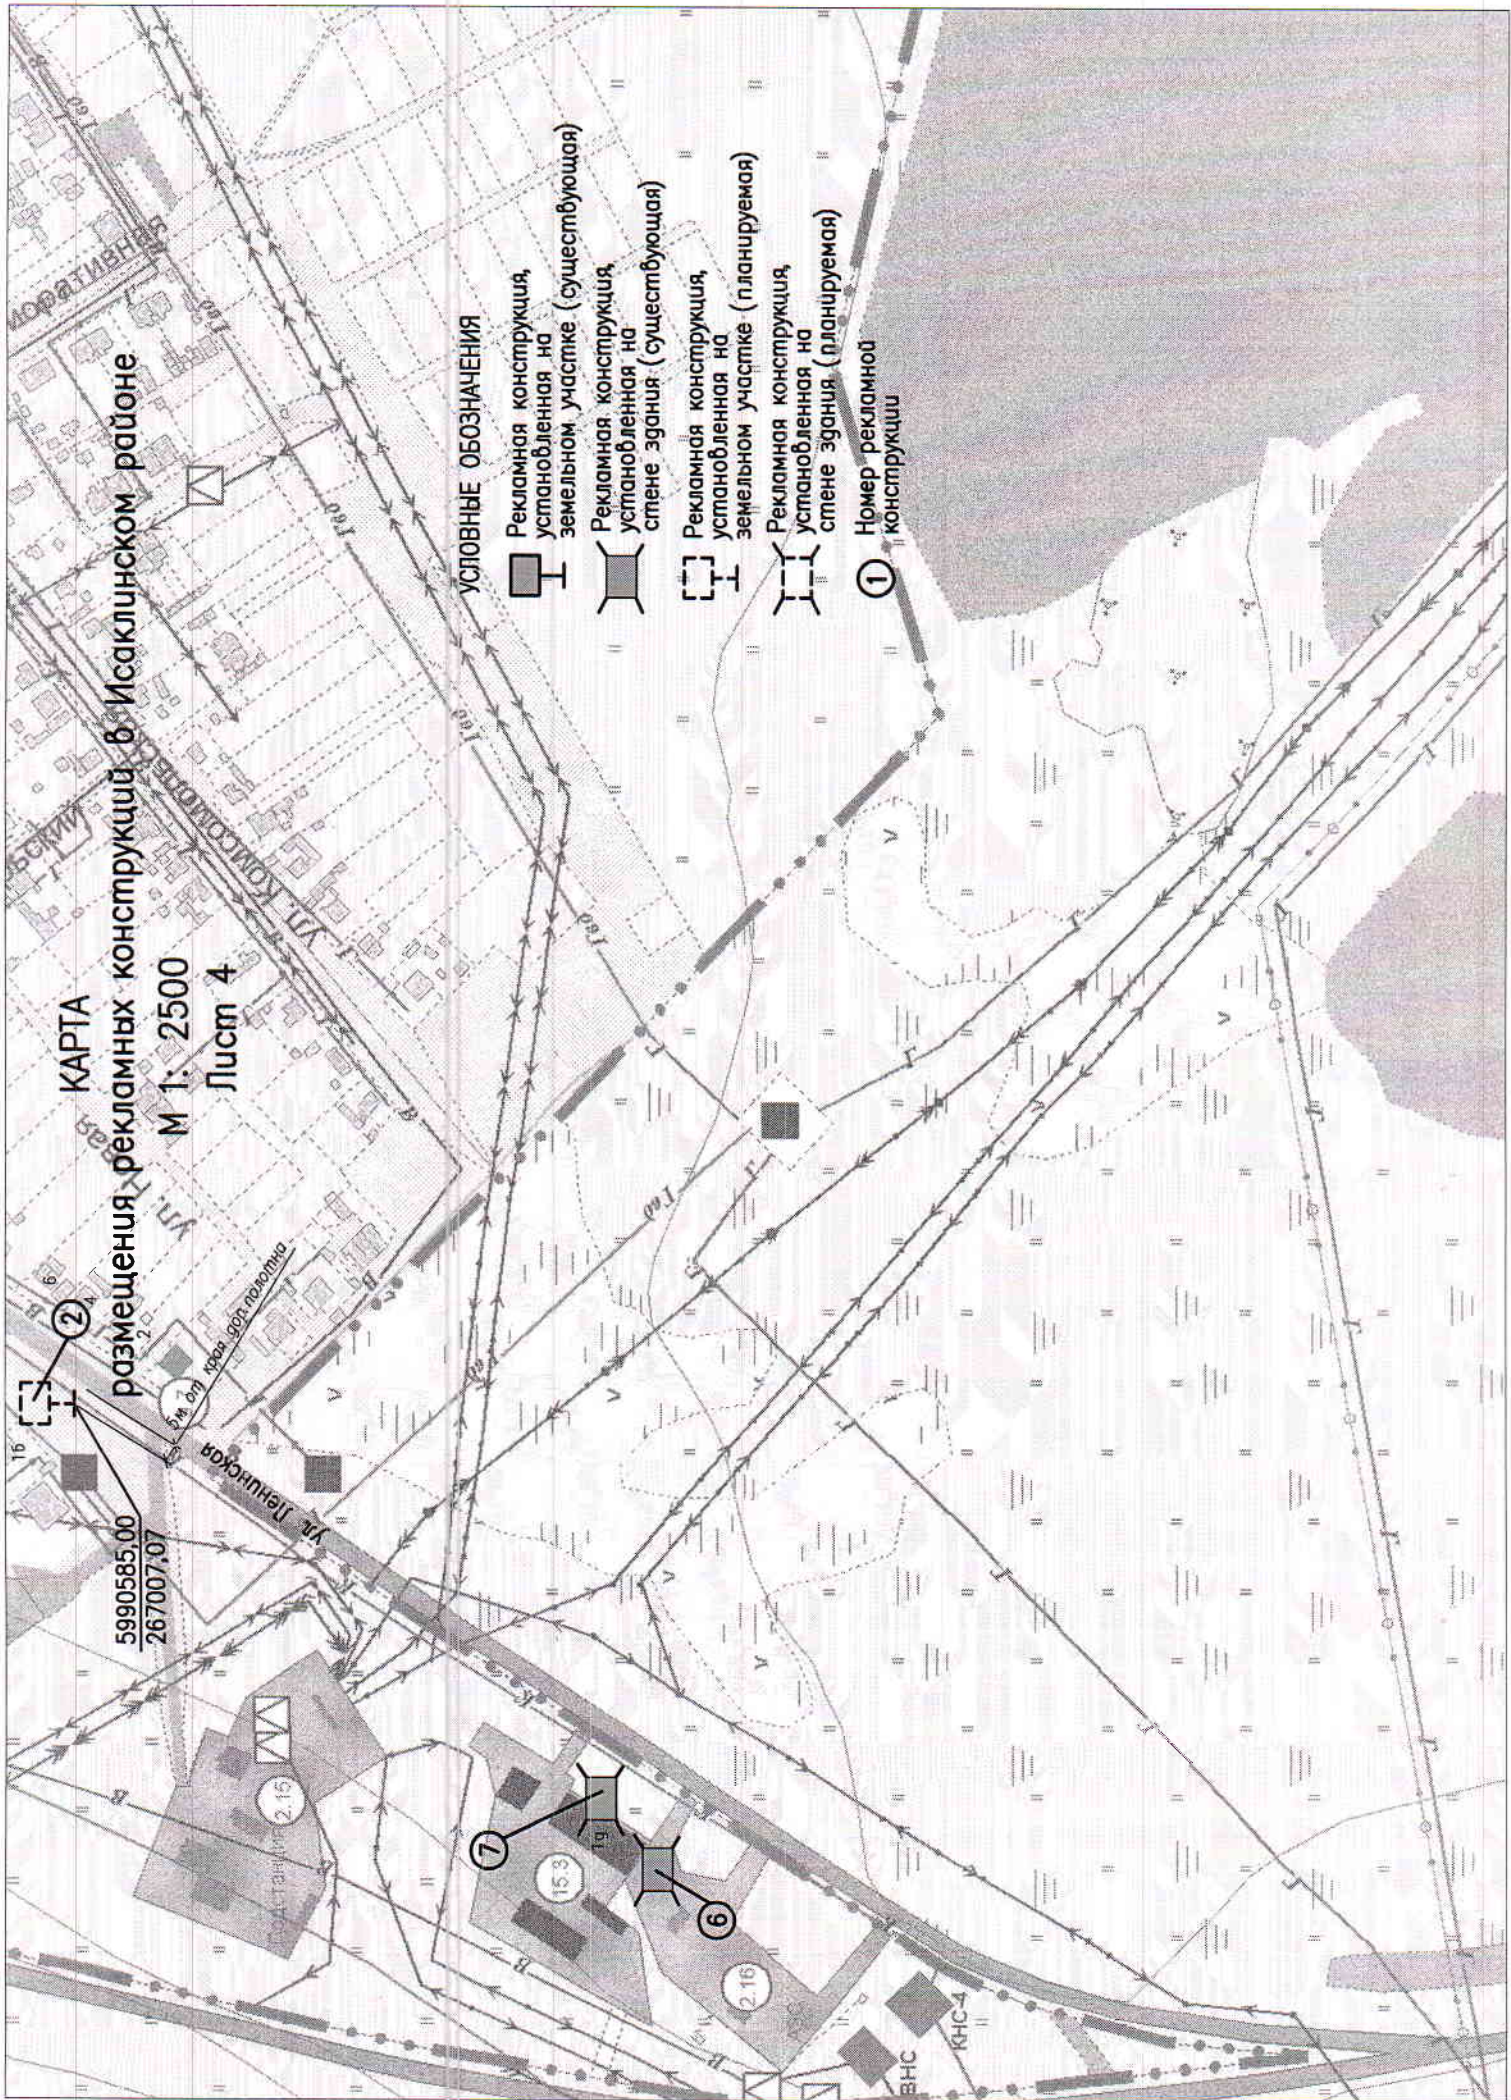

КАРТА

размещения рекламных конструкций в Исакинском районе


М 1: 2500

Лист 5


Перспективн

УСЛОВНЫЕ ОБОЗНАЧЕНИЯ

-  Рекламная конструкция, установленная на земельном участке (существующая)
-  Рекламная конструкция, установленная на стене здания (существующая)
-  Рекламная конструкция, установленная на земельном участке (планируемая)
-  Рекламная конструкция, установленная на стене здания (планируемая)
-  Номер рекламной конструкции

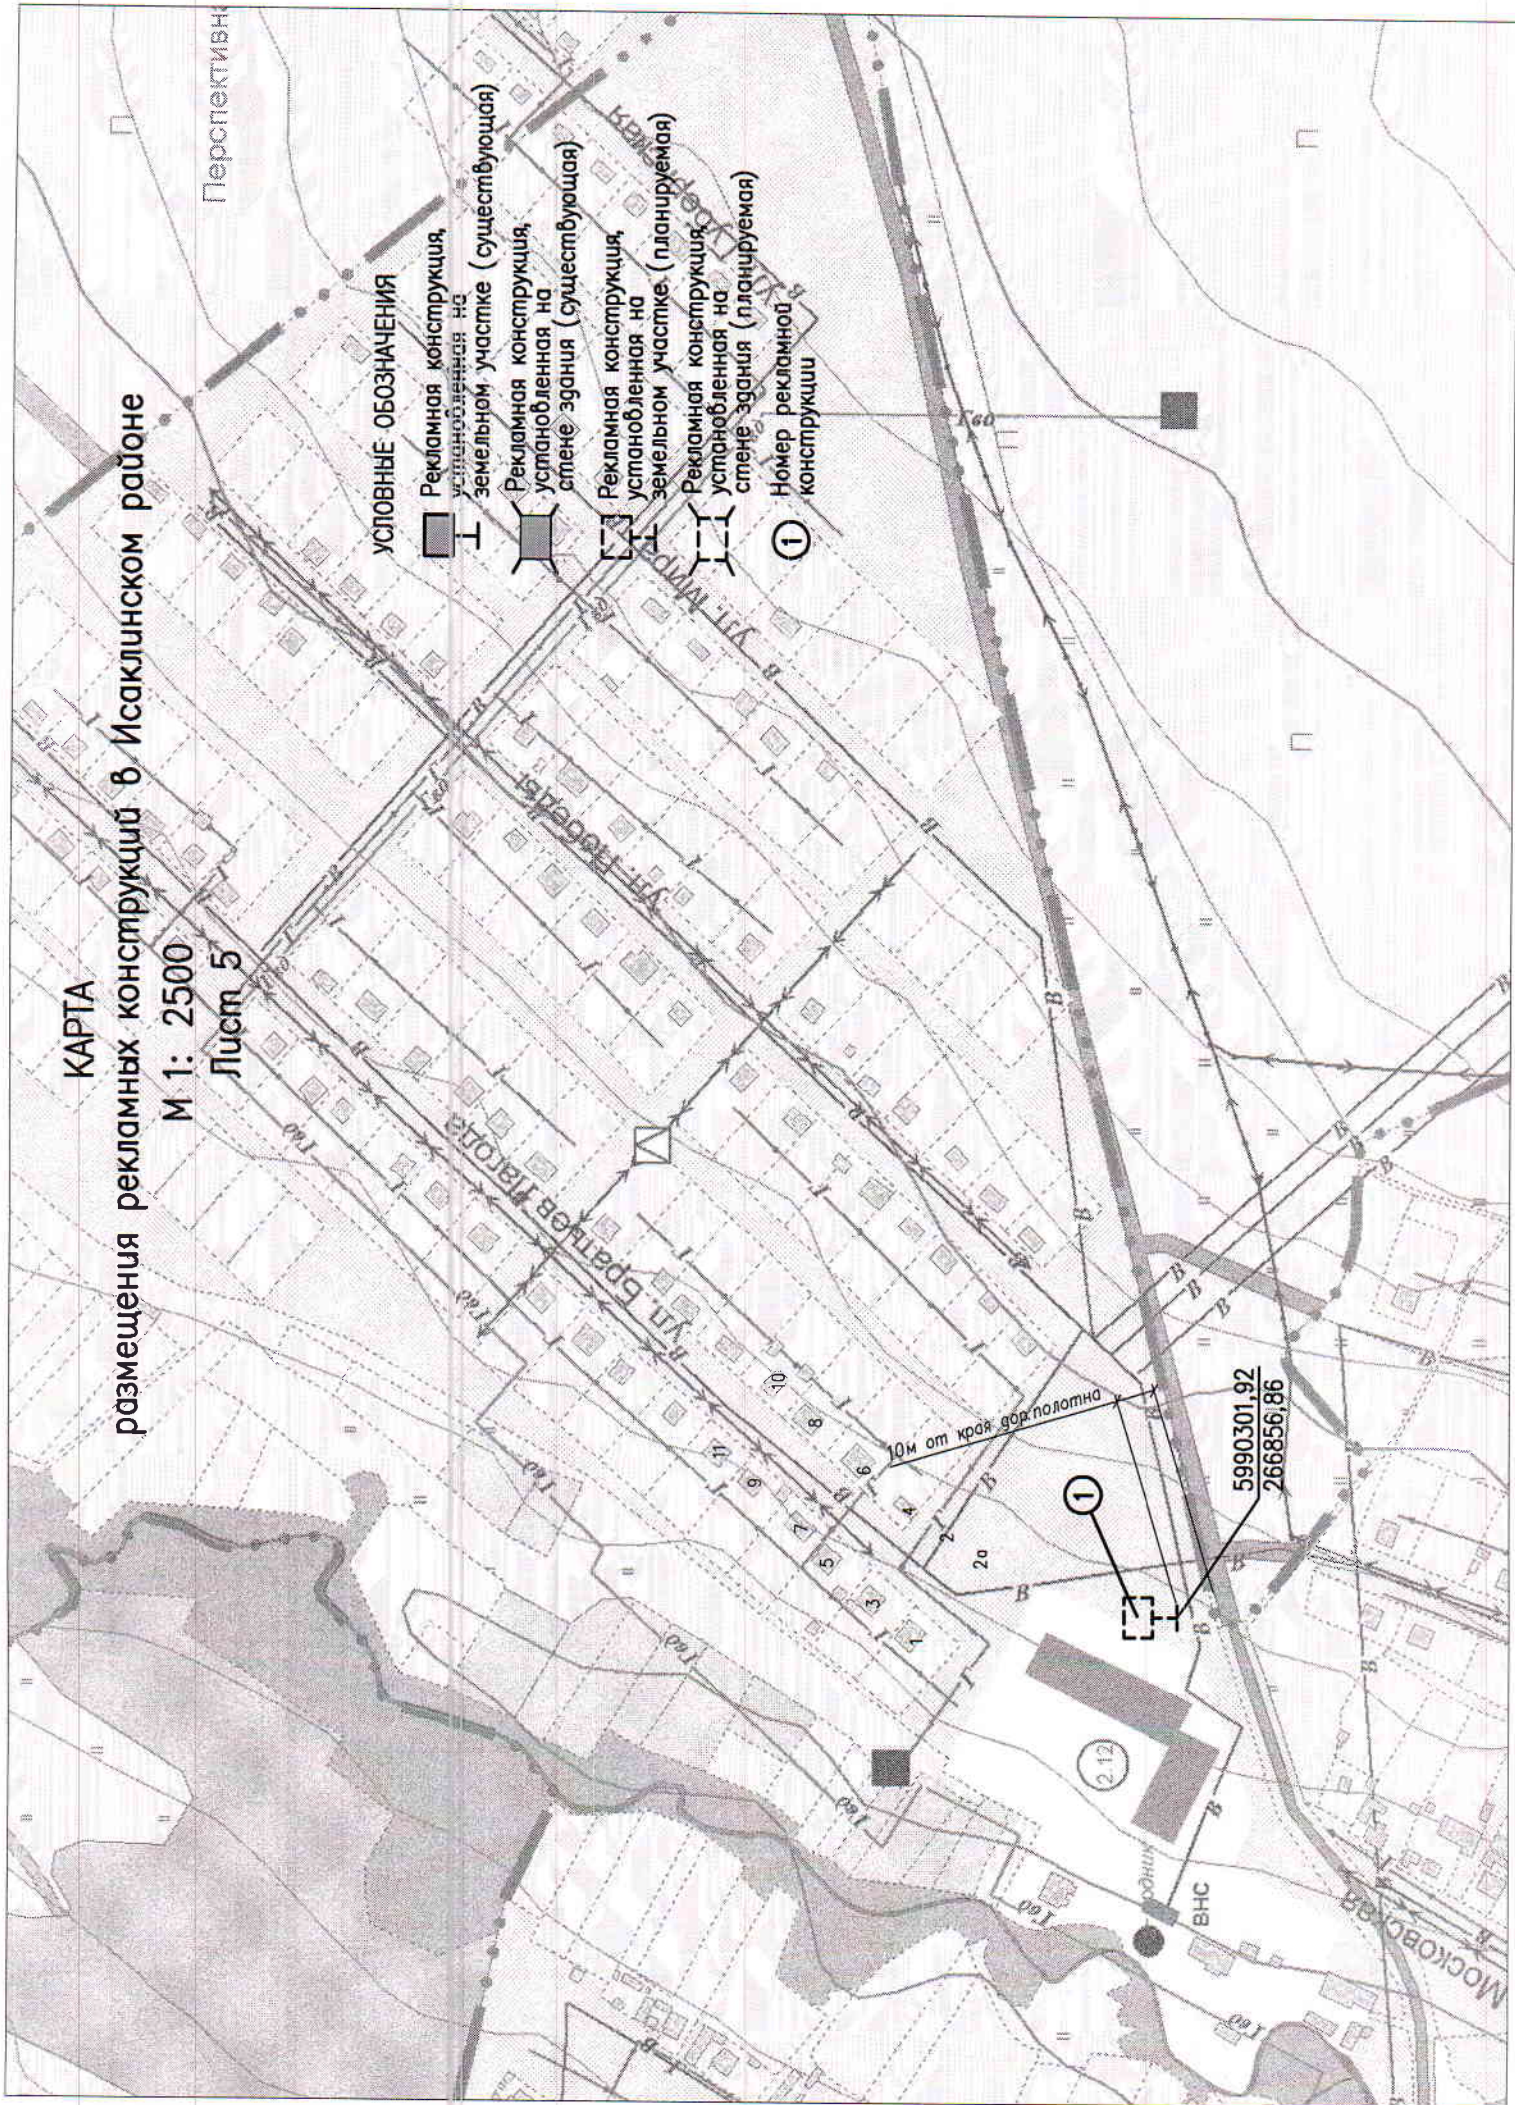

КАРТА размещения рекламных конструкций в Иса克林ском районе М 1: 2500 Лист 6

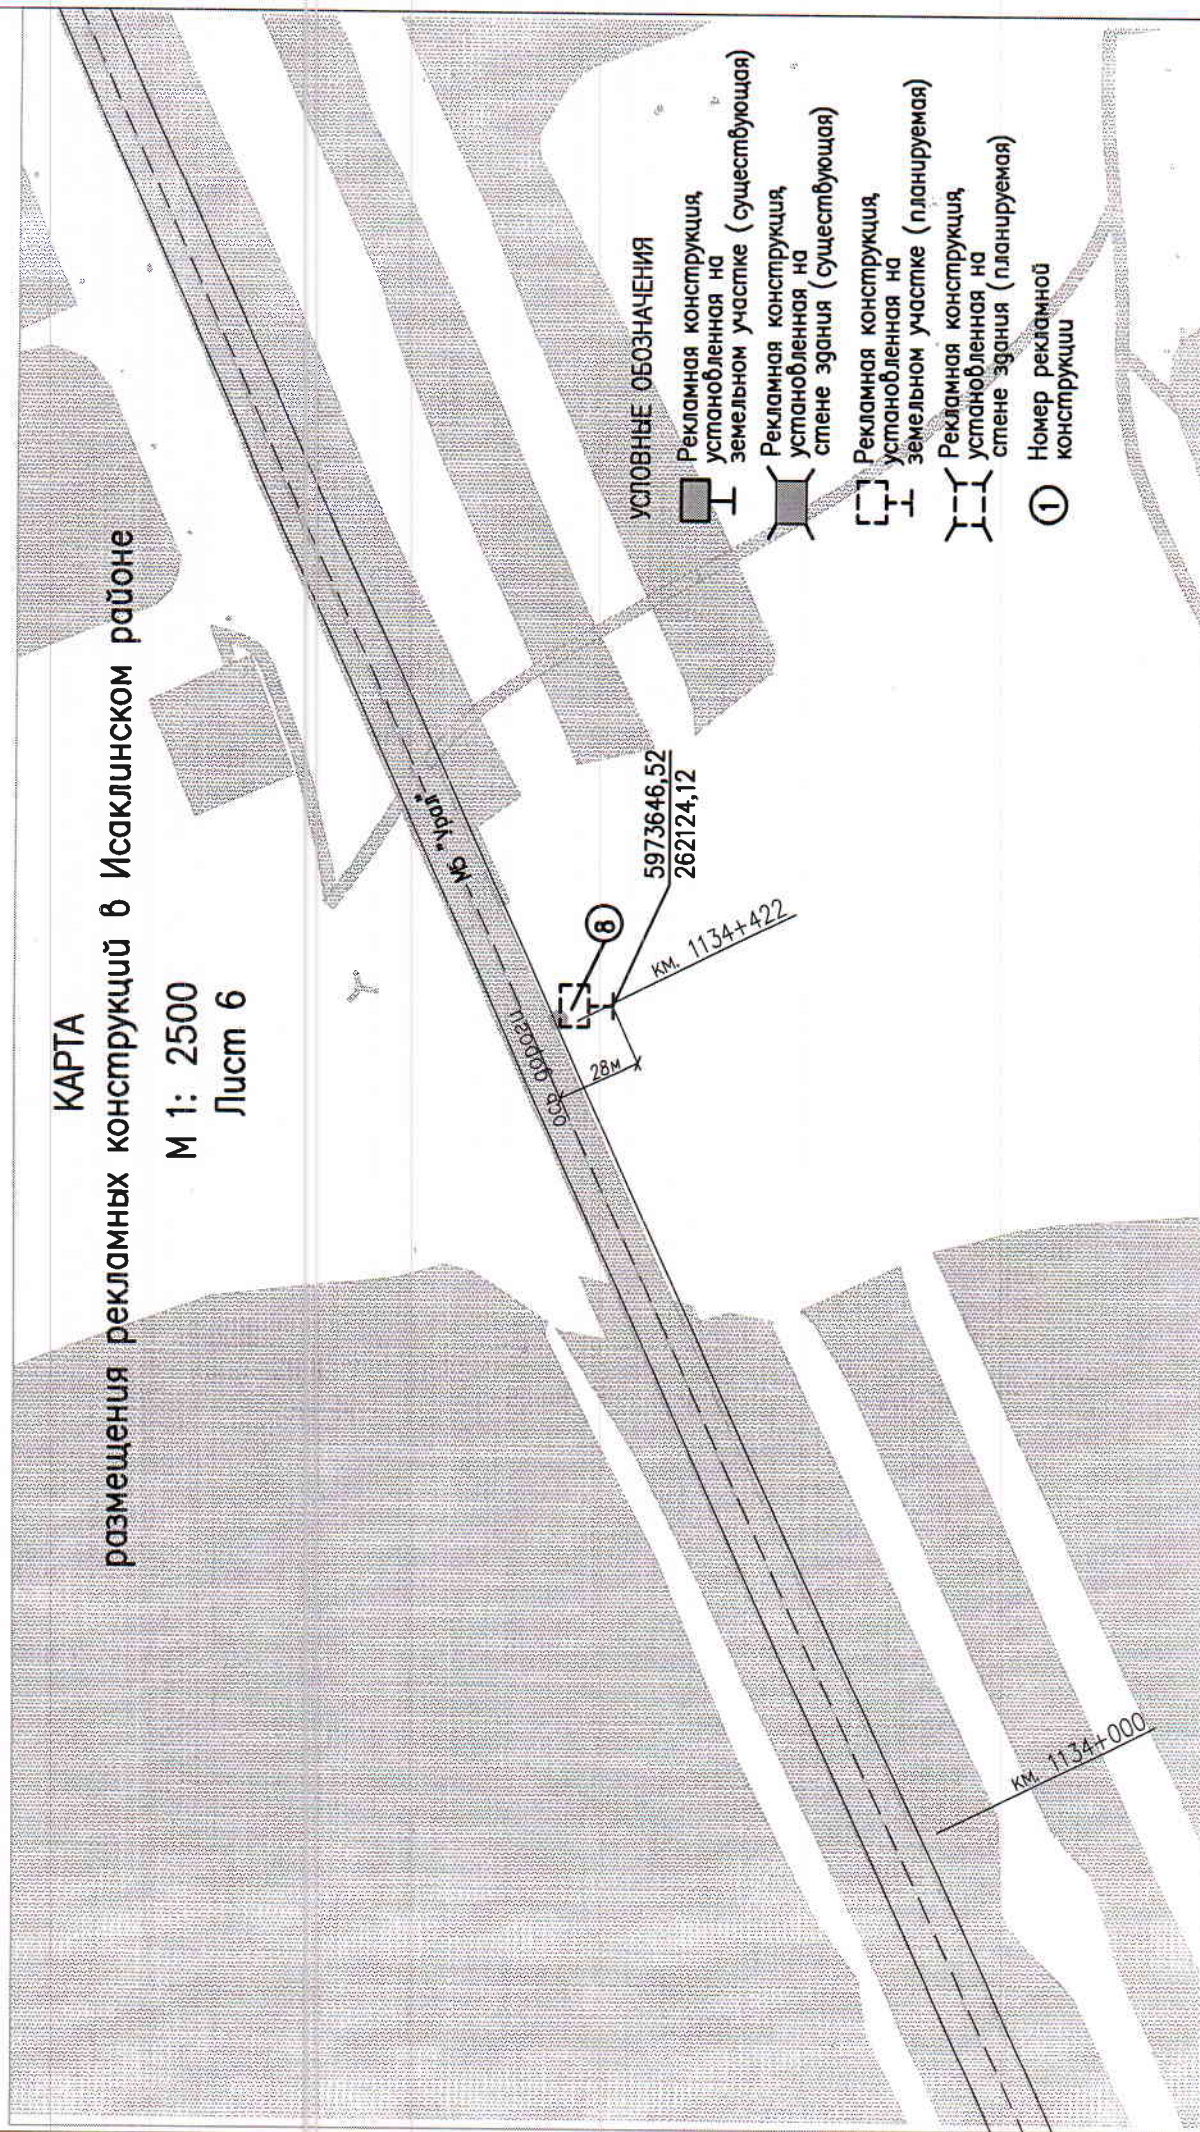


КАРТА

размещения рекламных конструкций в Исаклинском районе

М 1: 2500

Лист 7

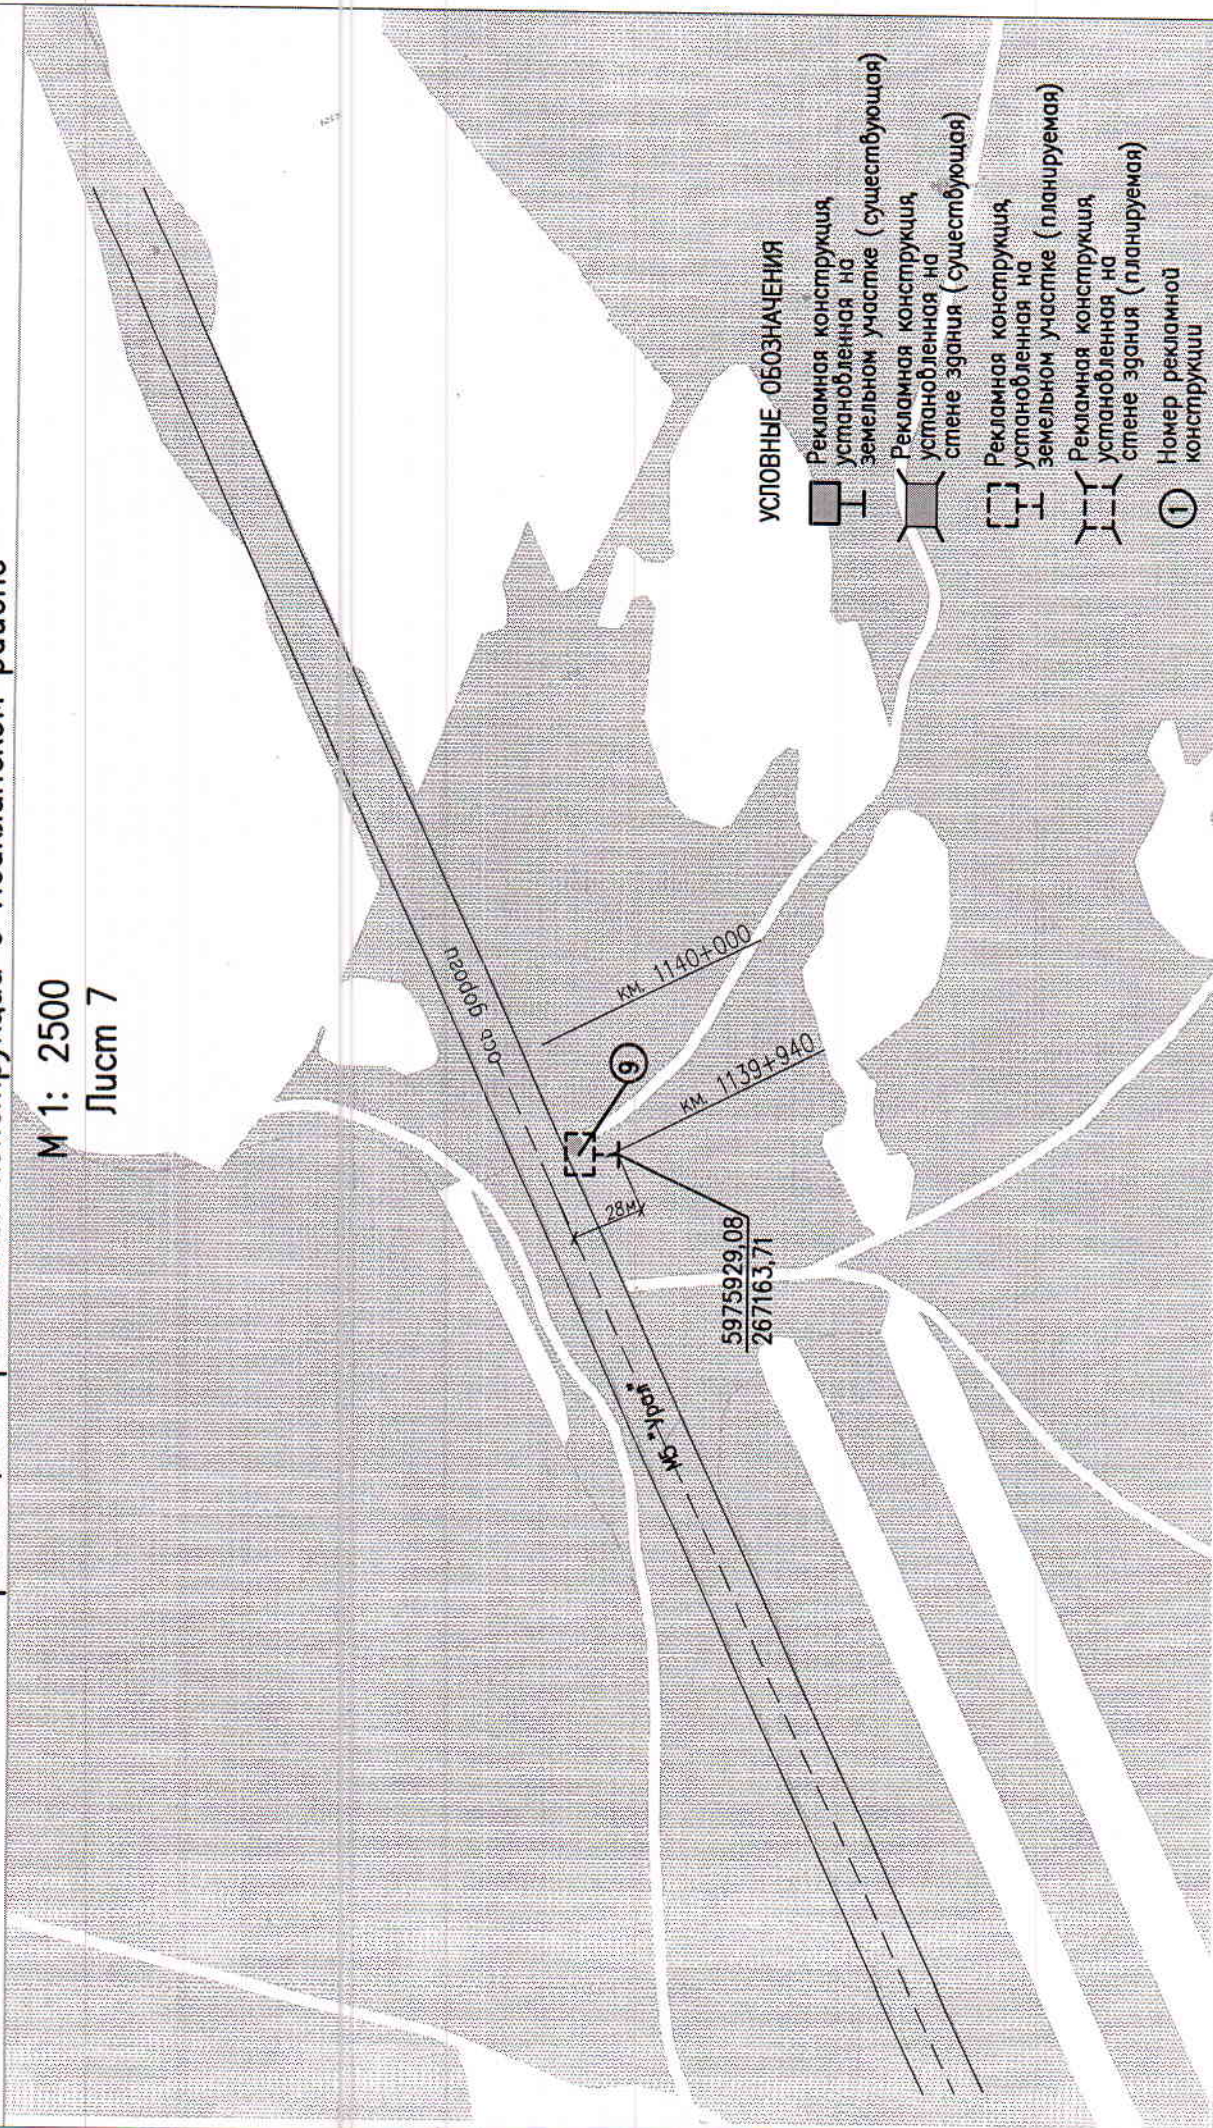

КАРТА

размещения рекламных конструкций в Исакинском районе

М 1: 2500

Лист 8

10

5977245,82
271625,18

М6 "Урал"

км. 1145+000

осв. дороги

км. 1144+824

23м

УСЛОВНЫЕ ОБОЗНАЧЕНИЯ


-  Рекламная конструкция, установленная на земельном участке (существующая)
-  Рекламная конструкция, установленная на стене здания (существующая)
-  Рекламная конструкция, установленная на земельном участке (планируемая)
-  Рекламная конструкция, установленная на стене здания (планируемая)
-  Номер рекламной конструкции

КАРТА

размещения рекламных конструкций в Исакинском районе

М 1: 2500

Лист 9

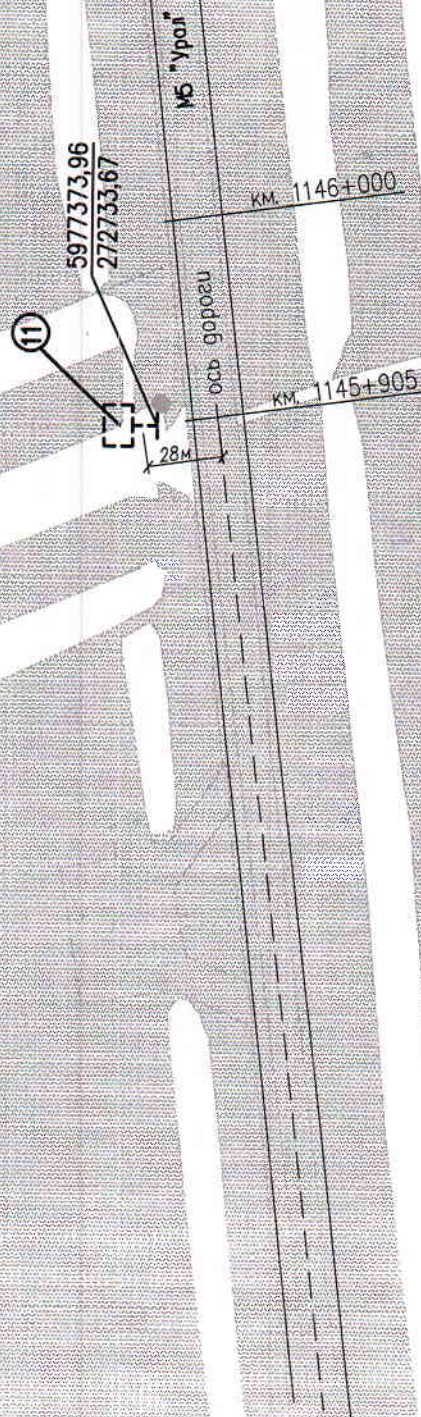


УСЛОВНЫЕ ОБОЗНАЧЕНИЯ

- Рекламная конструкция, установленная на земельном участке (существующая)
- Рекламная конструкция, установленная на стене здания (существующая)
- Рекламная конструкция, установленная на земельном участке (планируемая)
- Рекламная конструкция, установленная на стене здания (планируемая)
- Номер рекламной конструкции

КАРТА размещения рекламных конструкций в Иса克林ском районе

М 1: 2500
Лист 10

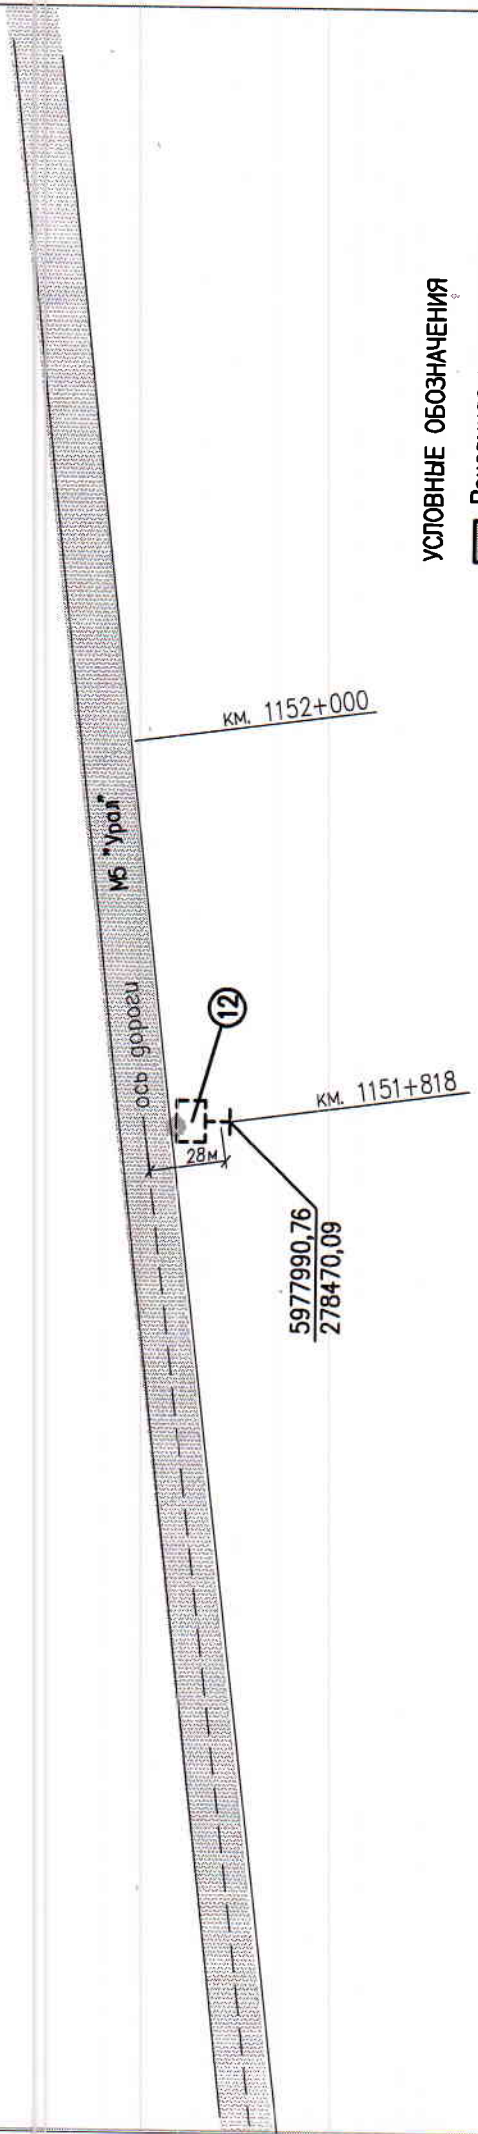

УСЛОВНЫЕ ОБОЗНАЧЕНИЯ

-  Рекламная конструкция, установленная на земельном участке (существующая)
-  Рекламная конструкция, установленная на стене здания (существующая)
-  Рекламная конструкция, установленная на земельном участке (планируемая)
-  Рекламная конструкция, установленная на стене здания (планируемая)
-  Номер рекламной конструкции

КАРТА

размещения рекламных конструкций в Иса克林ском районе

М 1: 2500

Лист 11

МБ "Урал"

ось дороги

28м

13

5978259,44
281035,74

км. 1154+440

км. 1154+000

УСЛОВНЫЕ ОБОЗНАЧЕНИЯ

-  Рекламная конструкция, установленная на земельном участке (существующая)
-  Рекламная конструкция, установленная на стене здания (существующая)
-  Рекламная конструкция, установленная на земельном участке (планируемая)
-  Рекламная конструкция, установленная на стене здания (планируемая)
-  Номер рекламной конструкции

Адресная программа размещения рекламных конструкций на территории муниципального района
Исаклинский

№ п/п	Адрес установки и эксплуатации рекламной конструкции	Координаты рекламной конструкции	Адрес и конструктивная часть здания, строения, сооружения (при наличии)	Номер рекламной конструкции по карте	Вид рекламной конструкции	Тип рекламной конструкции	Размер рекламной конструкции	Количество сторон рекламной конструкции	Общая площадь информационного поля рекламной конструкции, кв.метров	Тип и название объекта недвижимого имущества	Собственник или законный владелец имущества, к которому присоединяется рекламная конструкция	Кадастровый номер имущества, к которому присоединяется рекламная конструкция	Номер и дата выписки из Единого государственного реестра прав на недвижимое имущество и сделок с ним	Тип и конструкция фундамента
1	с.Исаклы, ул. Братьев Лагода	5990301,92 266856,86	-	1	Щит на стойке	отдельностоящий	Высота стойки - 4м, щит 3*6 м	2	36	Земельный участок	Собственностью не разграничена	63:19:0305041:52	№63-00-102/14-38995 от 23.01.2014	Железобетонная плита размером 2*3 м
2	с.Исаклы, ул. Ленинская	5990585,00 267007,07	-	2	Щит на стойке	отдельностоящий	Высота стойки - 4м, щит 3*6 м	2	36	Земельный участок	Собственностью не разграничена	63:19:0305013:61	№63-00-102/14-39507 от 23.01.2014	Железобетонная плита размером 2*3 м
3	с.Исаклы, ул. Ленинская	5991121,57 267593,09	-	3	Щит на стойке	отдельностоящий	Высота стойки - 4м, щит 3*6 м	2	36	Земельный участок	ГАУ СО "Центр размещения рекламы"	63:19:0305018:124	№63-АЖ 377635 от 22.09.2011	Железобетонная плита размером 2*3 м
4	с.Исаклы, ул. Куйбышевская	5991929,75 267023,74	-	4	Щит на стойке	отдельностоящий	Высота стойки - 4м, щит 3*6 м	2	36	Земельный участок	Собственностью не разграничена	63:19:0305005:61	№63-00-102/14-39486 от 23.01.2014	Железобетонная плита размером 2*3 м

5	с.Исаклы, ул. Куйбышевская	5992554,77 266930,91	-	5	Щит на стойке	отдельностоящий	Высота стойки - 4м, щит 3*6 м	2	36	Земельный участок	Собственность не разграничена	63:19:0305002:3	№63-00-102/14-39322 от 23.01.2014	Железобетонная плита размером 2*3 м
6	с.Исаклы, ул. Ленинская	-	с. Исаклы, ул. Ленинская, 1д, стена здания	6	Баннер	присоединяемое к строению	2,5х4м	1	10	Здание	ООО "СовМежХоз"	-	-	-
7	с.Исаклы, ул. Ленинская	-	с. Исаклы, ул. Ленинская, 1д, стена здания	7	Баннер	присоединяемое к строению	2х3м	1	6	Здание	ООО "СовМежХоз"	-	-	-
8	автоторога М-5 "Урал"	5973646,52 262124,12	-	8	Щит на стойке	отдельностоящий	Высота стойки - 4м, щит 3*6 м	2	36	Земельный участок	Собственность не разграничена	63:19:1201004	№63-00-102/14-73327 от 06.02.2014г	Железобетонная плита размером 2*3 м
9	автоторога М-5 "Урал"	5975929,08 267163,71	-	9	Щит на стойке	отдельностоящий	Высота стойки - 4м, щит 3*6 м	2	36	Земельный участок	Собственность не разграничена	63:19:1203003	№63-00-102/14-73352 от 06.02.2014г	Железобетонная плита размером 2*3 м
10	автоторога М-5 "Урал"	5977245,82 271625,18	-	10	Щит на стойке	отдельностоящий	Высота стойки - 4м, щит 3*6 м	2	36	Земельный участок	Собственность не разграничена	63:19:1205003	№63-00-102/14-73340 от 06.02.2014г	Железобетонная плита размером 2*3 м
11	автоторога М-5 "Урал"	5977373,96 272733,67	-	11	Щит на стойке	отдельностоящий	Высота стойки - 4м, щит 3*6 м	2	36	Земельный участок	Собственность не разграничена	63:19:0802002	№63-00-102/14-73344 от 06.02.2014г	Железобетонная плита размером 2*3 м
12	автоторога М-5 "Урал"	5977990,76 278470,09	-	12	Щит на стойке	отдельностоящий	Высота стойки - 4м, щит 3*6 м	2	36	Земельный участок	Собственность не разграничена	63:19:1302001	№63-00-102/14-73345 от 06.02.2014г	Железобетонная плита размером 2*3 м

13	автодорога М-5 "Урал"	5978259,44 281035,74	-	13	Щит на стойке	отдельностоящий	Высота стойки - 4м, щит 3*6 м	2	36	Земельный участок	Собственность не разграничена	63:19:1105001	№63-00-102/14-73351 от 06.02.2014г	Железобетонная плита размером 2*3 м
----	-----------------------	-------------------------	---	----	---------------	-----------------	-------------------------------	---	----	-------------------	-------------------------------	---------------	------------------------------------	-------------------------------------